


07/2023

Mod: C2210/XBF-COMBI

Production code: CFD0058


box n.2 - CHAMBRE FROIDE 2130x3030x2430H - (C2210_XBF-COMBI)

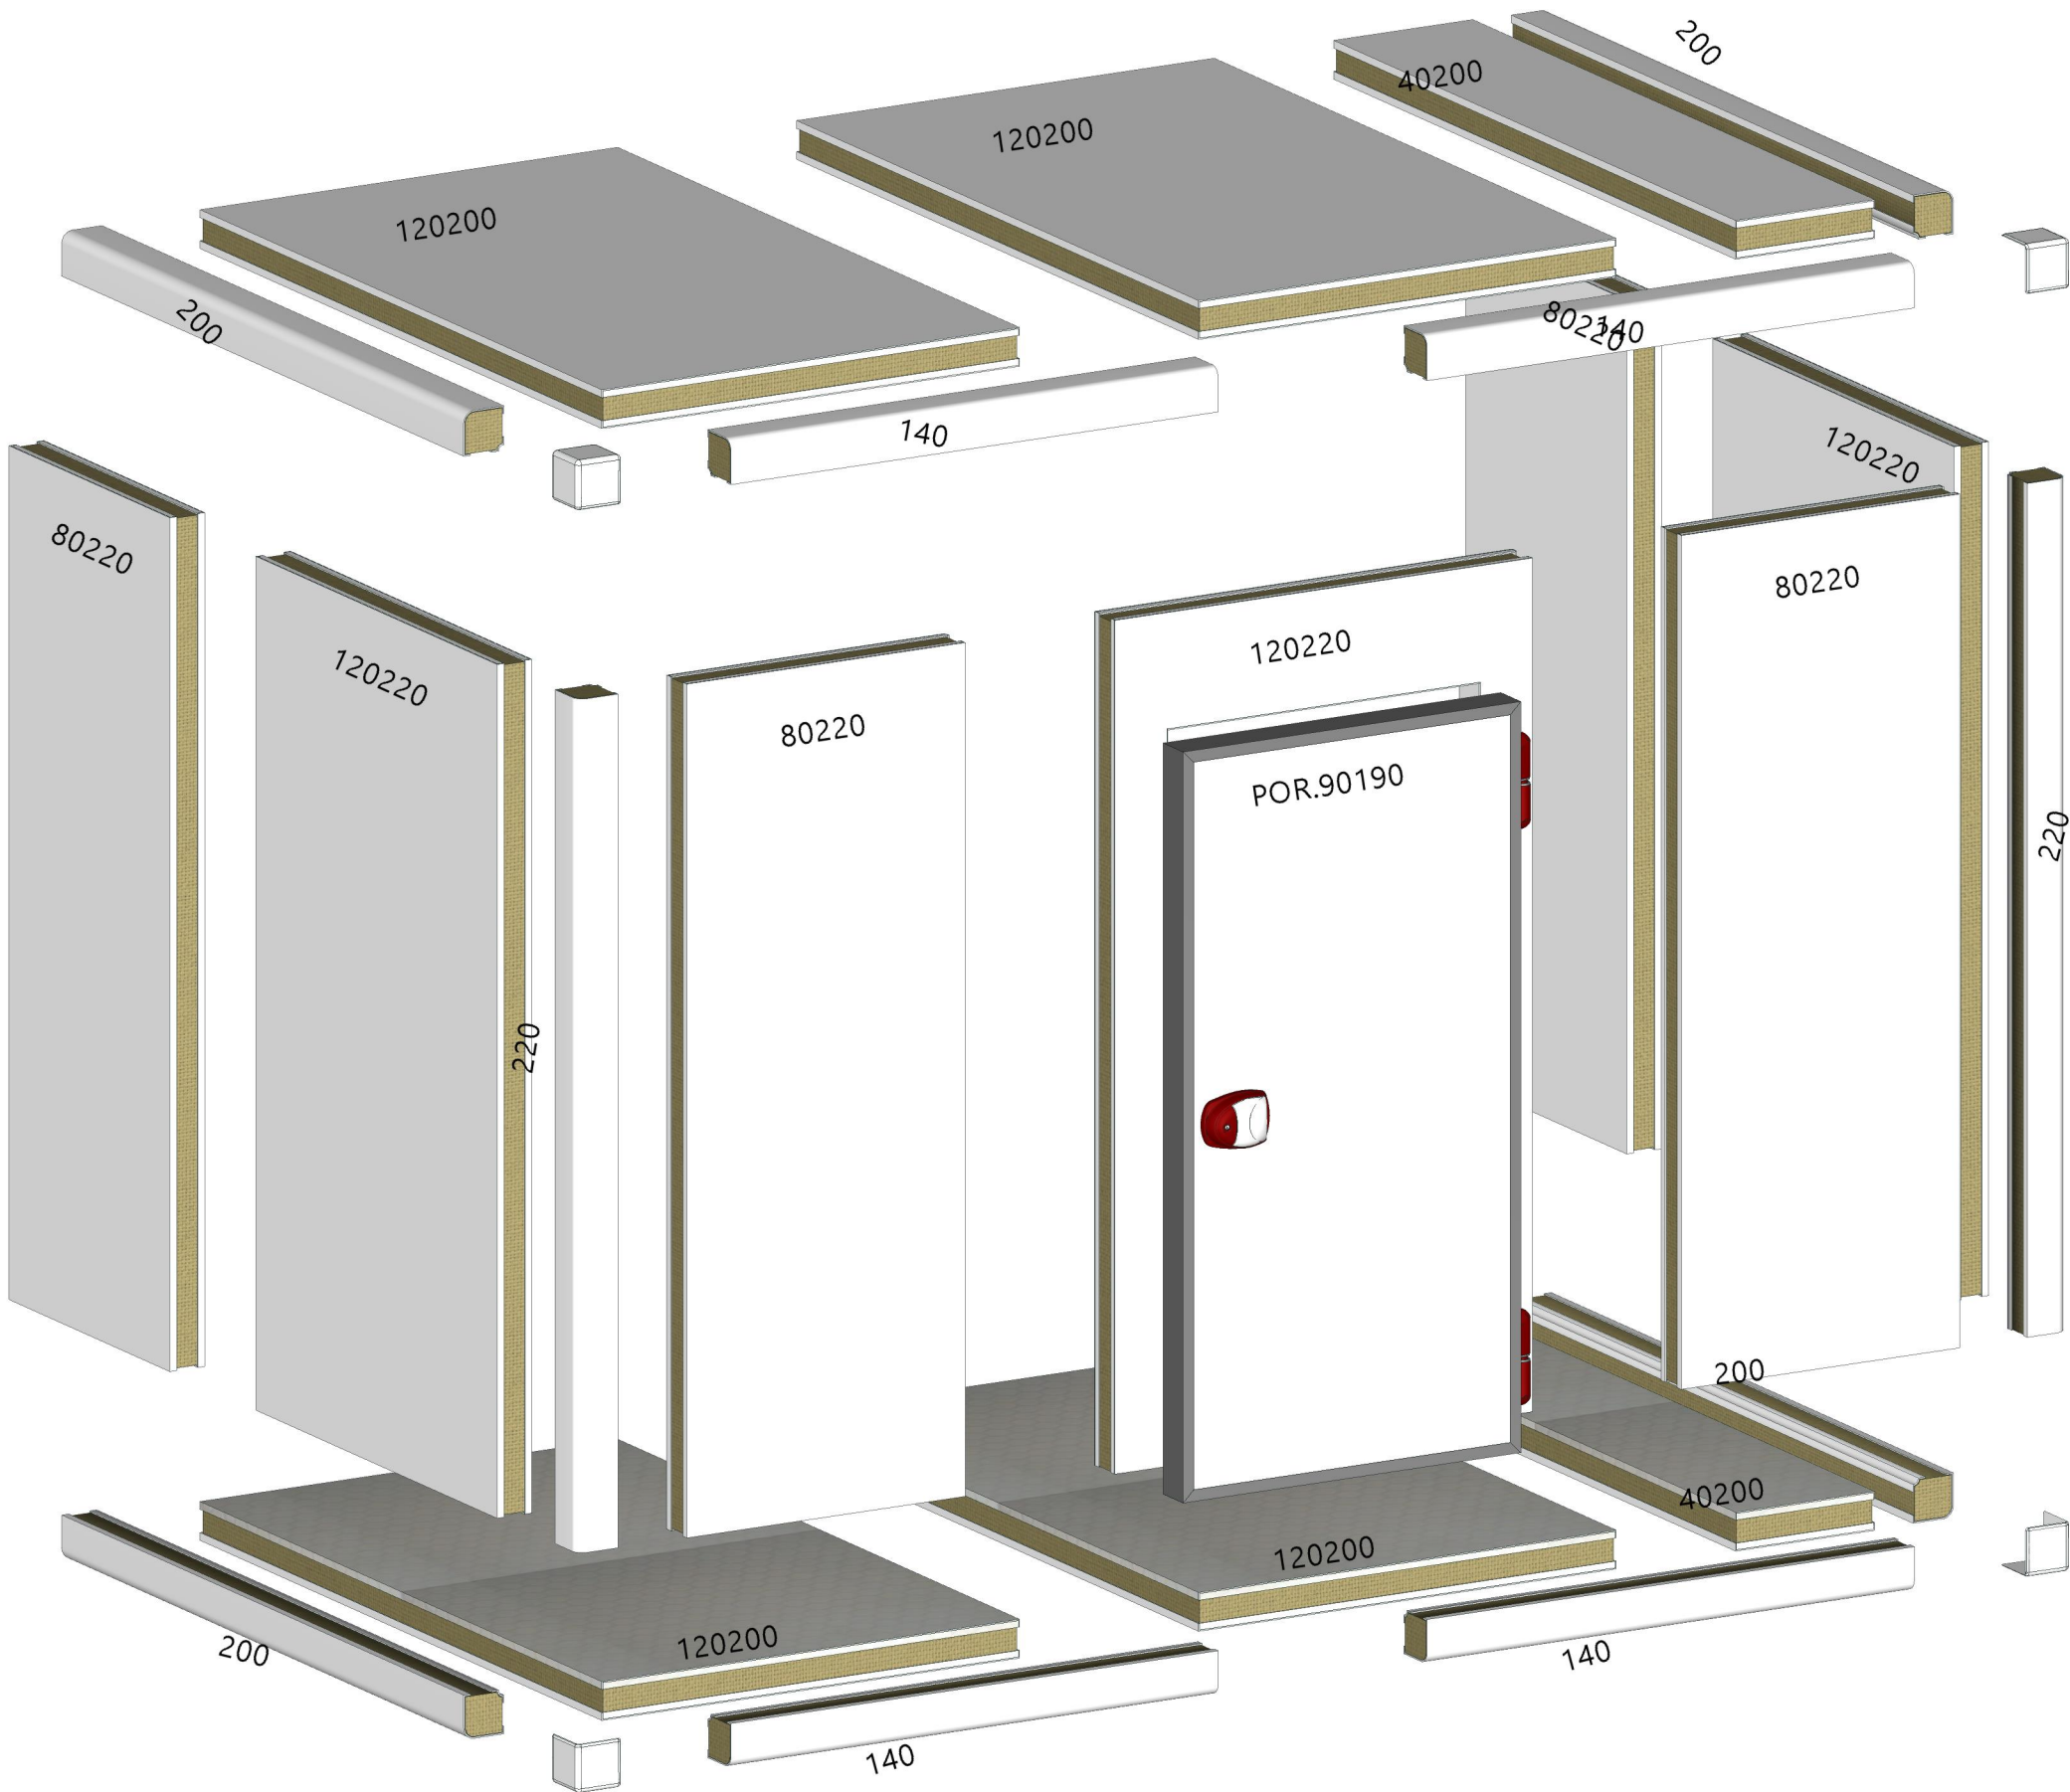

Liste des Matériaux

ID	Description	UM	Quantité	éarg.	Haut.	Prof.
140	POTEAU 2 VOIES EP.10 Revetement Ext.: Prolaqué Revetement Int.: Prolaqué	NR	4	1400	115	115
	CAPUCHON 2 VOIES EP.10 Revetement Ext.: Prolaqué Revetement Int.: Prolaqué	NR	4			
120200	PANNEAU DE SOL EP.10 Revetement Int.: Sol phenolique Revetement Ext.: Prolaqué	NR	2	1200	2000	100
40200	PANNEAU DE SOL EP.10 Revetement Int.: Sol phenolique Revetement Ext.: Prolaqué	NR	1	400	2000	100
120200	PANNEAU PAROIS/PLAFOND EP.10 Revetement Ext.: Prolaqué Revetement Int.: Prolaqué	NR	2	1200	2000	100
120220	PANNEAU PAROIS/PLAFOND EP.10 Revetement Ext.: Prolaqué Revetement Int.: Prolaqué	NR	2	1200	2200	100
40200	PANNEAU PAROIS/PLAFOND EP.10 Revetement Ext.: Prolaqué Revetement Int.: Prolaqué	NR	1	400	2000	100
80220	PANNEAU PAROIS/PLAFOND EP.10 Revetement Ext.: Prolaqué Revetement Int.: Prolaqué	NR	4	800	2200	100
200	POTEAU 2 VOIES EP.10 Revetement Ext.: Prolaqué Revetement Int.: Prolaqué	NR	4	2000	115	115
220	POTEAU 2 VOIES EP.10 Revetement Ext.: Prolaqué Revetement Int.: Prolaqué	NR	2	2200	115	115
	kit de 30 têtes pot./pann.	NR	1			
	kit de 50 têtes pot./pann.	NR	1			
	kit de 50 têtes pann./pann.	NR	1			
	kit de 12 supports plafond blancs	NR	1			
	kit de 50 bouchons blancs	NR	1			
	kit de 100 bouchons blancs	NR	1			
	kit de 50 bouchons gris (phenolique/ acier inox)	NR	1			
	Avec Clé	NR	1			
	SOUPAPE DE COMPENSATION POUR CHAMBRES FROIDES NEGATIVES					
POR.90190	PORTE PIVOTANTE EP.10 *Larghezza pannello: *1200 *Altezza pannello: *2200 Revetement Ext.: Prolaqué Revetement Int.: Prolaqué Largeur Passage Libre: 90 cm Hauteur Passage Libre: 190 cm	NR	1	970	1935	100

box n.4 - CHAMBRE FROIDE 1430x3030x2430H - (C2210_XBF-COMBI)

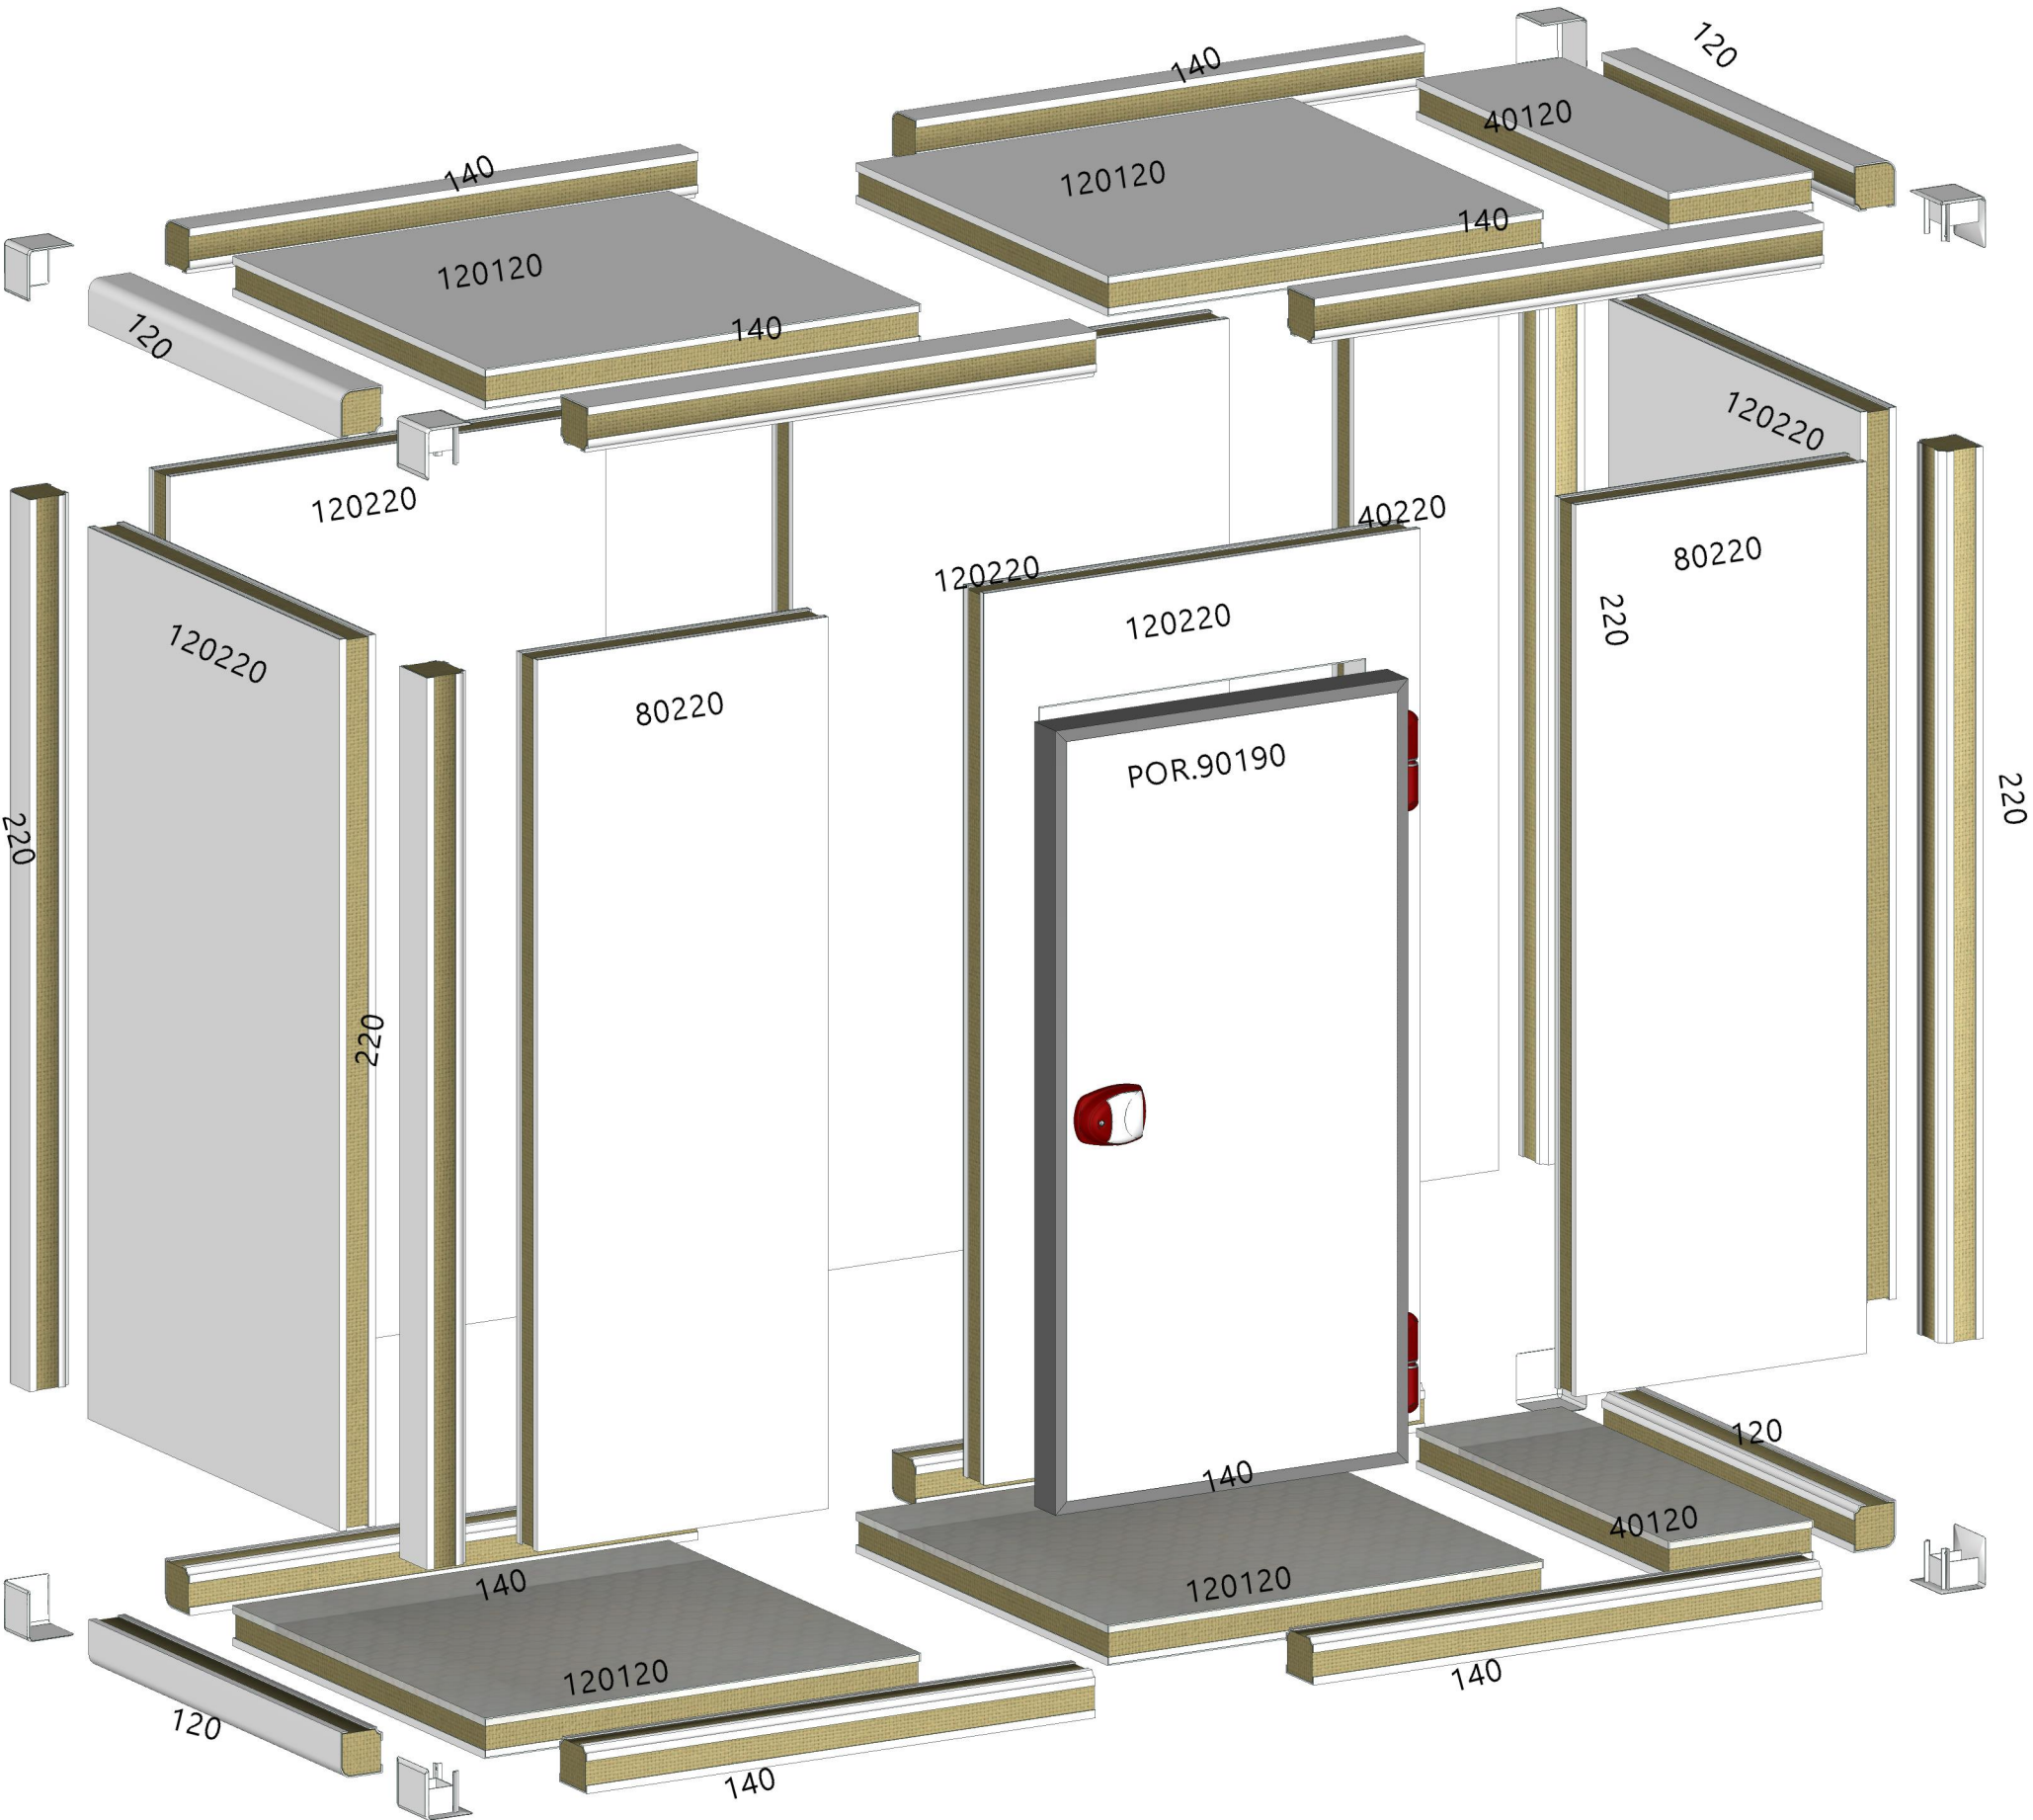

Liste des Matériaux

ID	Description	UM	Quantité	Éarg.	Haut.	Prof.
120	POTEAU 2 VOIES EP.10 Revetement Ext.: Prolaqué Revetement Int.: Prolaqué	NR	4	1200	115	115
140	POTEAU 2 VOIES EP.10 Revetement Ext.: Prolaqué Revetement Int.: Prolaqué	NR	4	1400	115	115
140	POTEAU 3 VOIES EP.10 Revetement Ext.: Prolaqué Revetement Int.: Prolaqué	NR	4	1400	115	115
	CAPUCHON 2 VOIES EP.10 Revetement Ext.: Prolaqué Revetement Int.: Prolaqué	NR	4			
	CAPUCHON 3 VOIES EP.10 Revetement Ext.: Prolaqué Revetement Int.: Prolaqué	NR	4			
120120	PANNEAU DE SOL EP.10 Revetement Int.: Sol phenolique Revetement Ext.: Prolaqué	NR	2	1200	1200	100
40120	PANNEAU DE SOL EP.10 Revetement Int.: Sol phenolique Revetement Ext.: Prolaqué	NR	1	400	1200	100
120120	PANNEAU PAROIS/PLAFOND EP.10 Revetement Ext.: Prolaqué Revetement Int.: Prolaqué	NR	2	1200	1200	100
120220	PANNEAU PAROIS/PLAFOND EP.10 Revetement Ext.: Prolaqué Revetement Int.: Prolaqué	NR	4	1200	2200	100
40120	PANNEAU PAROIS/PLAFOND EP.10 Revetement Ext.: Prolaqué Revetement Int.: Prolaqué	NR	1	400	1200	100
40220	PANNEAU PAROIS/PLAFOND EP.10 Revetement Ext.: Prolaqué Revetement Int.: Prolaqué	NR	1	400	2200	100
80220	PANNEAU PAROIS/PLAFOND EP.10 Revetement Ext.: Prolaqué Revetement Int.: Prolaqué	NR	2	800	2200	100
220	POTEAU 2 VOIES EP.10 Revetement Ext.: Prolaqué Revetement Int.: Prolaqué	NR	2	2200	115	115
220	POTEAU 3 VOIES EP.10 Revetement Ext.: Prolaqué Revetement Int.: Prolaqué	NR	2	2200	115	115
	kit de 100 têtes pot./pann.	NR	1			
	kit de 50 têtes pann./pann.	NR	1			
	kit de 12 supports plafond blancs	NR	1			
	kit de 50 bouchons blancs	NR	1			
	kit de 100 bouchons blancs	NR	1			
	kit de 30 bouchons gris (phenolique/ acier inox)	NR	1			
	SOUPAPE DE COMPENSATION POUR CHAMBRES FROIDES NÉGATIVES					
POR.90190	PORTE PIVOTANTE EP.10 *Larghezza pannello: *1200 *Altezza pannello: *2200 Revetement Ext.: Prolaqué Revetement Int.: Prolaqué Largeur Passage Libre: 90 cm Hauteur Passage Libre: 190 cm	NR	1	970	1935	100