


07/2023

Mod: C3010/XBF-COMBI

Production code: CFD0056


box n.2 - CHAMBRE FROIDE 3730x2430x2430H - (C3010_XBF-COMBI)

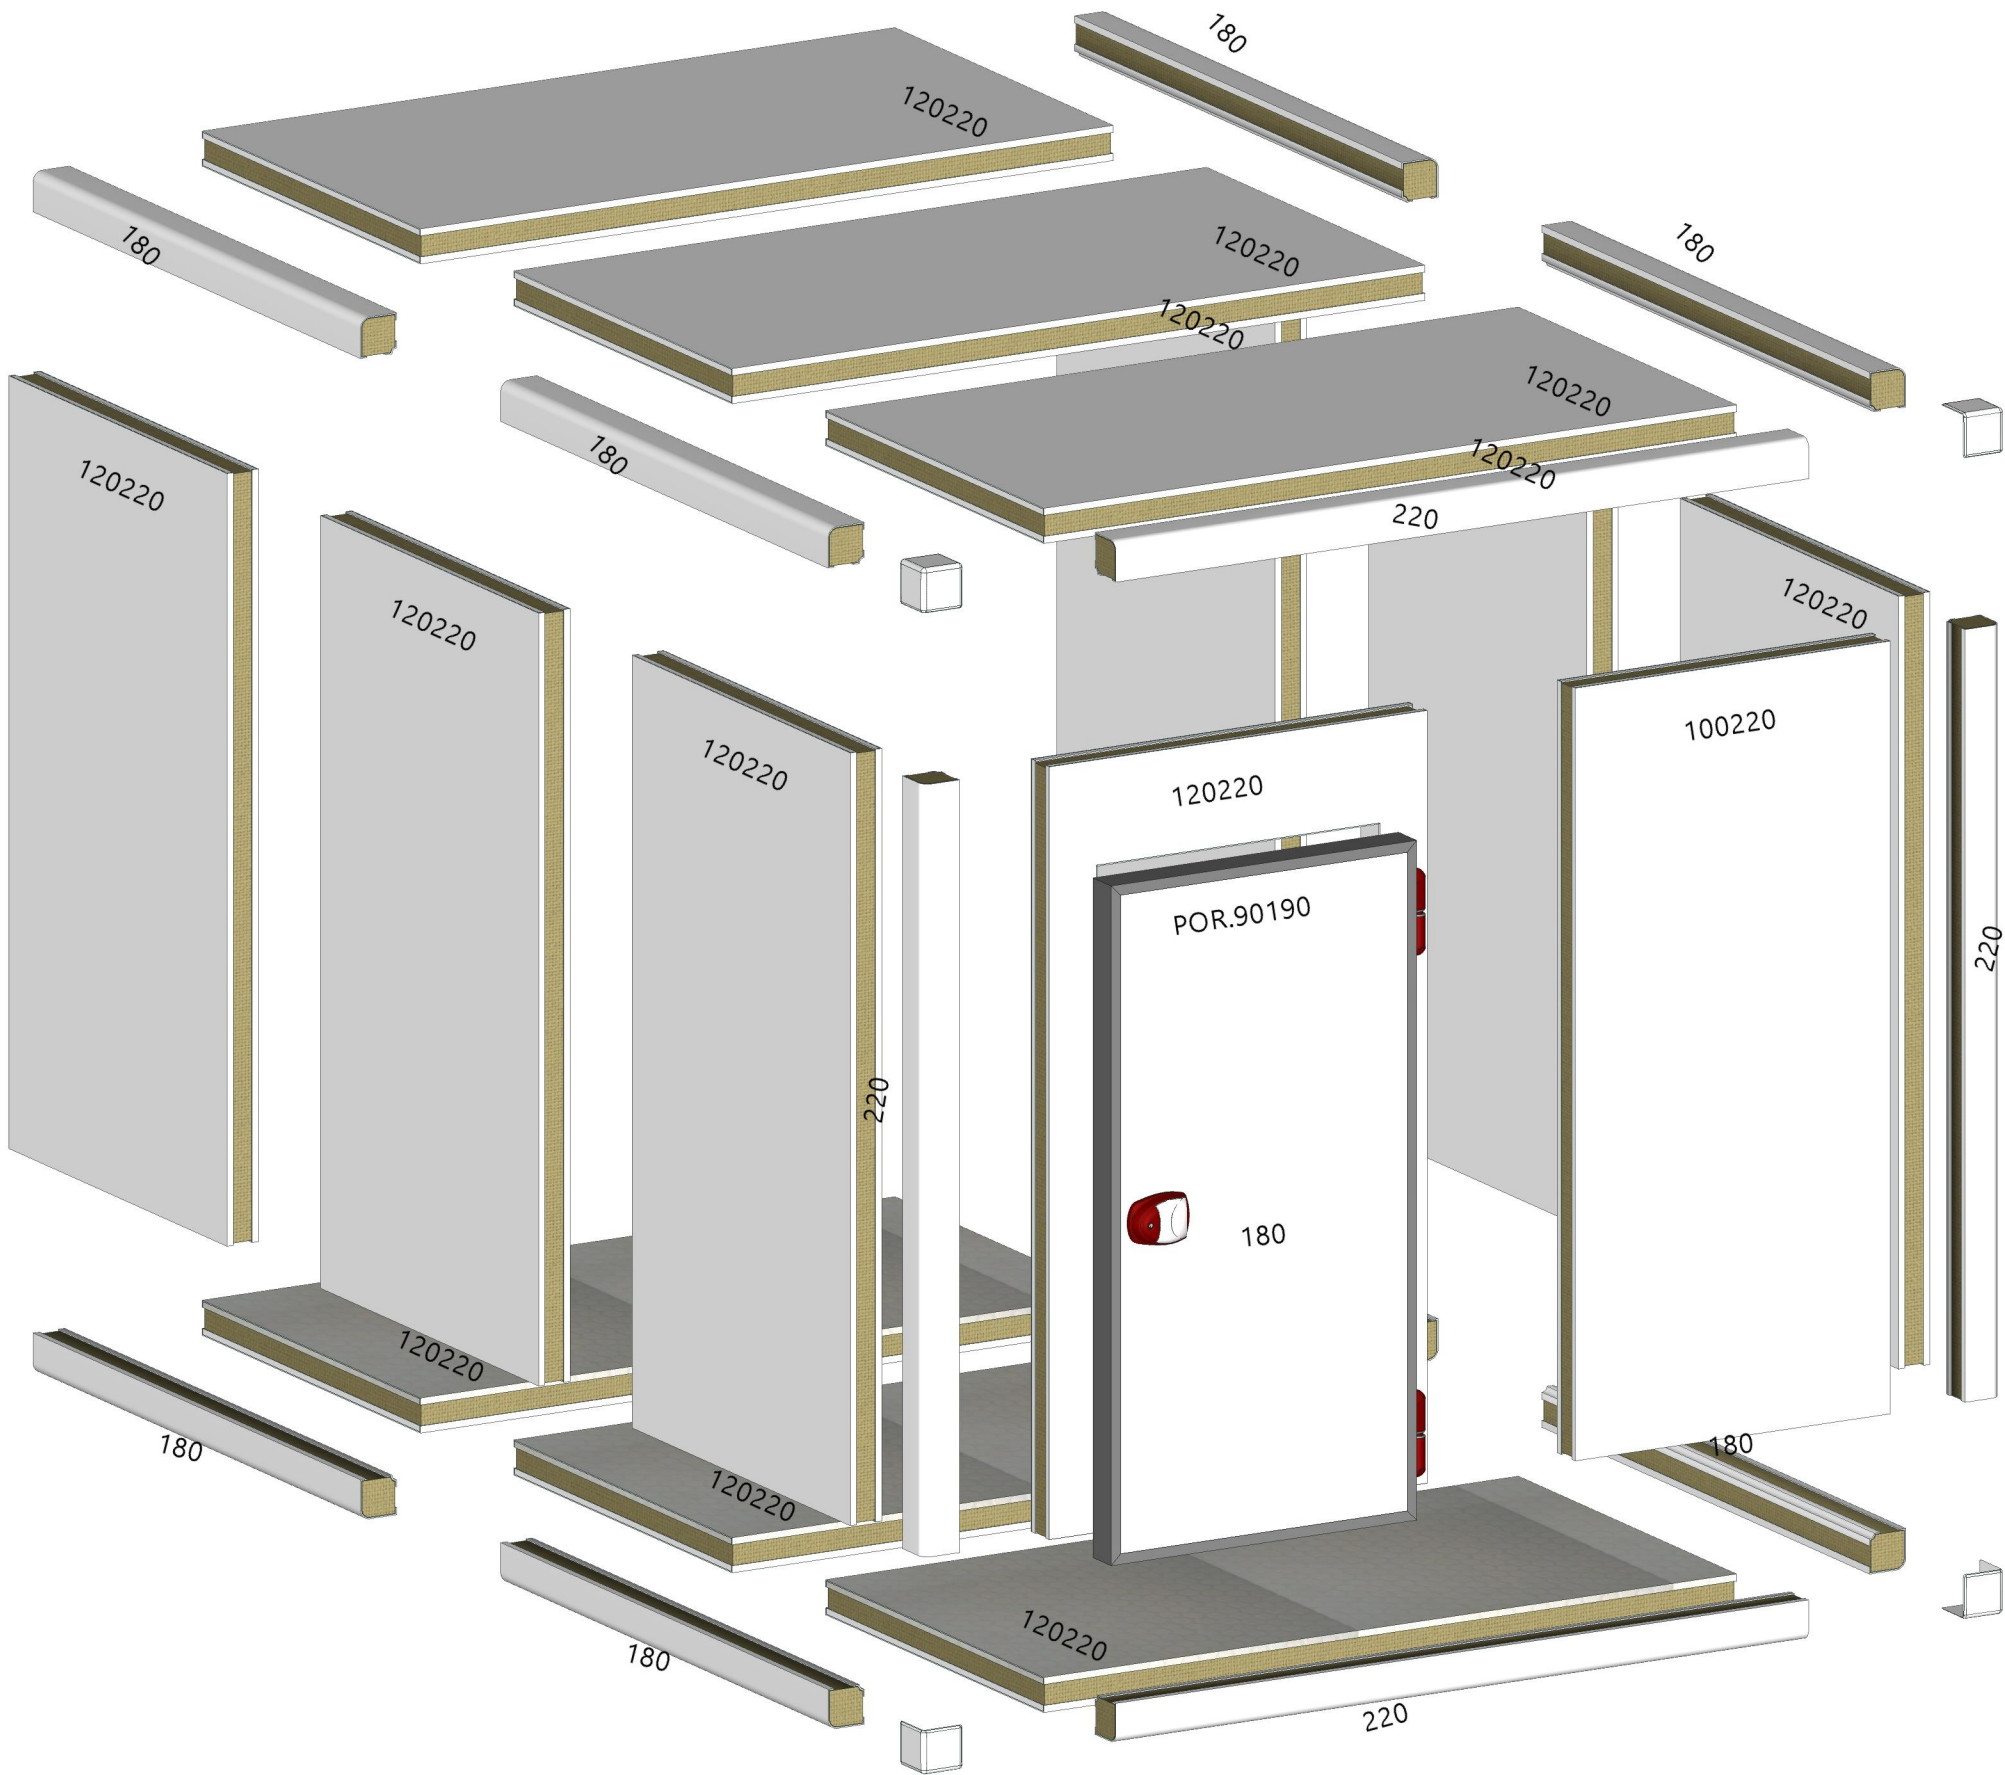

Liste des Matériaux

ID	Description	UM	Quantité	éarg.	Haut.	Prof.
	CAPUCHON 2 VOIES EP.10 Revetement Ext.: Prolaqué Revetement Int.: Prolaqué	NR	4			
120220	PANNEAU DE SOL EP.10 Revetement Int.: Sol phenolique Revetement Ext.: Prolaqué	NR	3	1200	2200	100
100220	PANNEAU PAROIS/PLAFOND EP.10 Revetement Ext.: Prolaqué Revetement Int.: Prolaqué	NR	1	1000	2200	100
120220	PANNEAU PAROIS/PLAFOND EP.10 Revetement Ext.: Prolaqué Revetement Int.: Prolaqué	NR	9	1200	2200	100
180	POTEAU 2 VOIES EP.10 Revetement Ext.: Prolaqué Revetement Int.: Prolaqué	NR	8	1800	115	115
220	POTEAU 2 VOIES EP.10 Revetement Ext.: Prolaqué Revetement Int.: Prolaqué	NR	4	2200	115	115
	kit de 30 têtes pot./pann.	NR	1			
	kit de 50 têtes pot./pann.	NR	1			
	kit de 50 têtes pann./pann.	NR	1			
	kit de 12 supports plafond blancs	NR	1			
	kit de 50 bouchons blancs	NR	1			
	kit de 100 bouchons blancs	NR	1			
	kit de 50 bouchons gris (phenolique/ acier inox)	NR	1			
	Avec Clé	NR	1			
	SOUPAPE DE COMPENSATION POUR CHAMBRES FROIDES NEGATIVES	NR	1			
POR.90190	PORTE PIVOTANTE EP.10 *Larghezza pannello: *1200 *Altezza pannello: *2200 Revetement Ext.: Prolaqué Revetement Int.: Prolaqué Largeur Passage Libre: 90 cm Hauteur Passage Libre: 190 cm	NR	1	970	1935	100

box n.4 - CHAMBRE FROIDE 2230x2430x2430H - (C3010_XBF-COMBI)

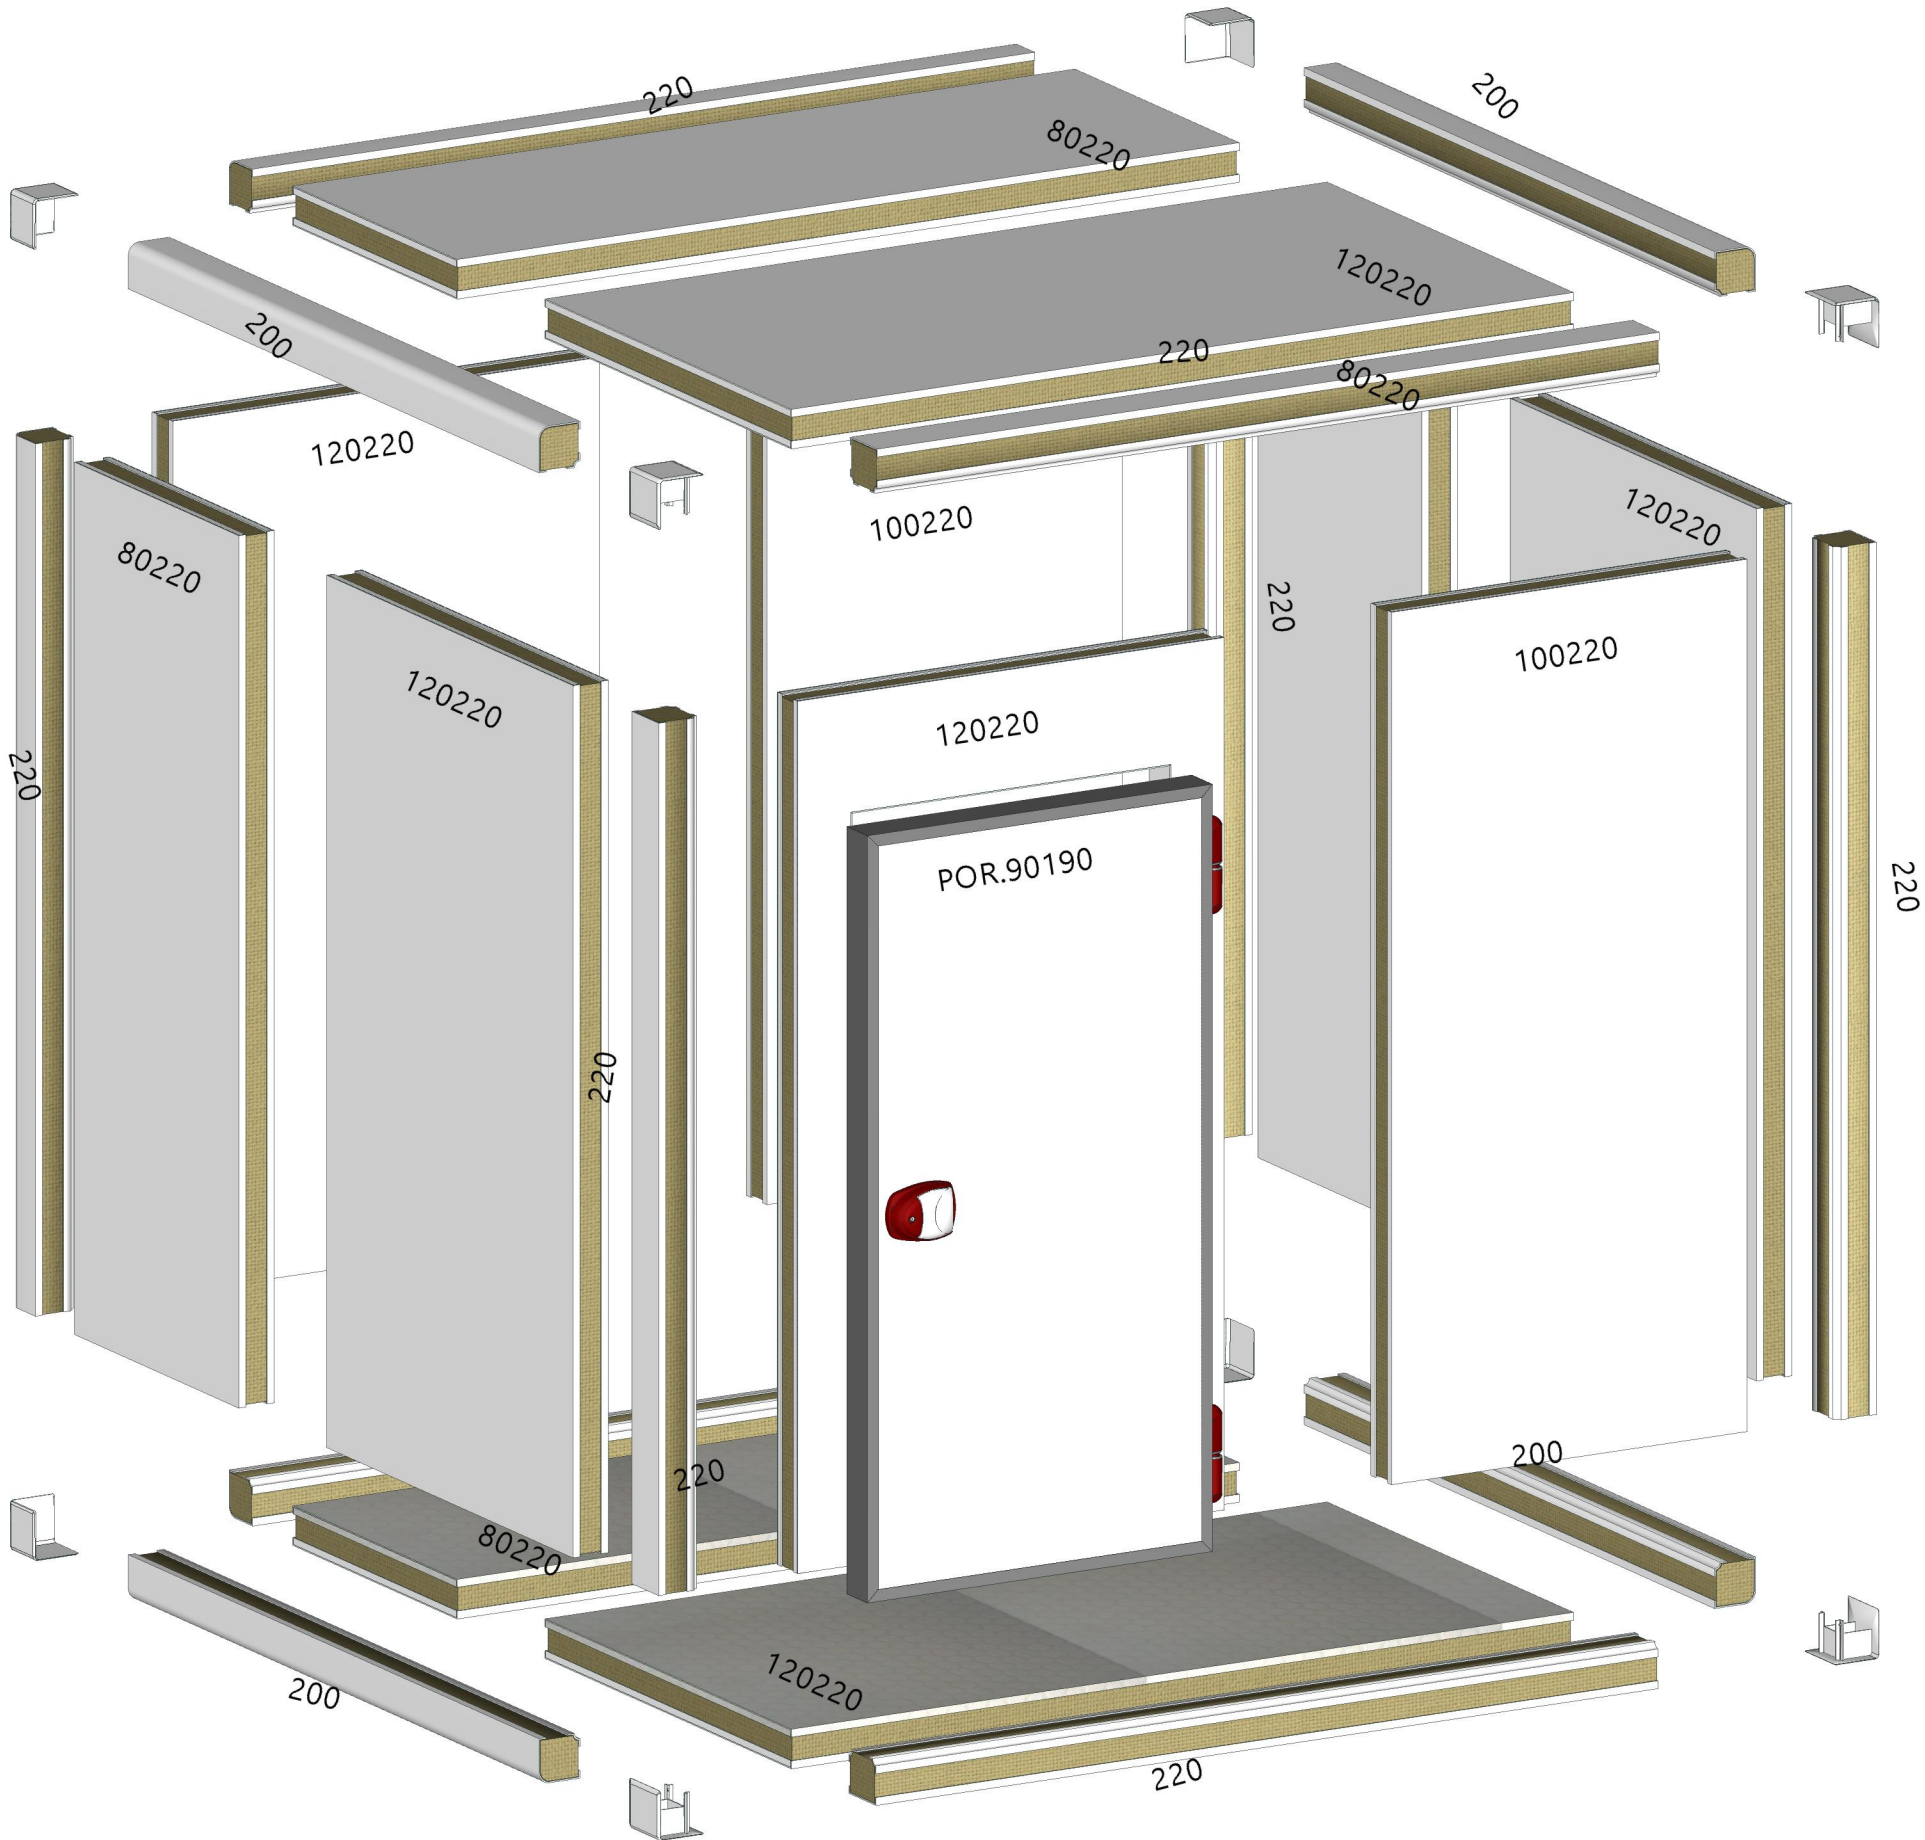

Liste des Matériaux

ID	Description	UM	Quantité	éarg.	Haut.	Prof.
	CAPUCHON 2 VOIES EP.10 Revetement Ext.: Prolaqué Revetement Int.: Prolaqué	NR	4			
	CAPUCHON 3 VOIES EP.10 Revetement Ext.: Prolaqué Revetement Int.: Prolaqué	NR	4			
120220	PANNEAU DE SOL EP.10 Revetement Int.: Sol phenolique Revetement Ext.: Prolaqué	NR	1	1200	2200	100
80220	PANNEAU DE SOL EP.10 Revetement Int.: Sol phenolique Revetement Ext.: Prolaqué	NR	1	800	2200	100
100220	PANNEAU PAROIS/PLAFOND EP.10 Revetement Ext.: Prolaqué Revetement Int.: Prolaqué	NR	2	1000	2200	100
120220	PANNEAU PAROIS/PLAFOND EP.10 Revetement Ext.: Prolaqué Revetement Int.: Prolaqué	NR	4	1200	2200	100
80220	PANNEAU PAROIS/PLAFOND EP.10 Revetement Ext.: Prolaqué Revetement Int.: Prolaqué	NR	3	800	2200	100
200	POTEAU 2 VOIES EP.10 Revetement Ext.: Prolaqué Revetement Int.: Prolaqué	NR	4	2000	115	115
220	POTEAU 2 VOIES EP.10 Revetement Ext.: Prolaqué Revetement Int.: Prolaqué	NR	4	2200	115	115
220	POTEAU 3 VOIES EP.10 Revetement Ext.: Prolaqué Revetement Int.: Prolaqué	NR	4	2200	115	115
	kit de 100 têtes pot./pann.	NR	1			
	kit de 50 têtes pann./pann.	NR	1			
	kit de 8 supports plafond blancs	NR	1			
	kit de 50 bouchons blancs	NR	1			
	kit de 100 bouchons blancs	NR	1			
	kit de 30 bouchons gris (phenolique/ acier inox)	NR	1			
	SOUPAPE DE COMPENSATION POUR CHAMBRES FROIDES NÉGATIVES					
POR.90190	PORTE PIVOTANTE EP.10 *Larghezza pannello: *1200 *Altezza pannello: *2200 Revetement Ext.: Prolaqué Revetement Int.: Prolaqué Largeur Passage Libre: 90 cm Hauteur Passage Libre: 190 cm	NR	1	970	1935	100