


07/2023

Mod: C1810/XBF-COMBI

Production code: CFD0057


box n.2 - CELLA FRIGORIFERA 1530x3030x2430H - (C1810_XBF-COMBI)

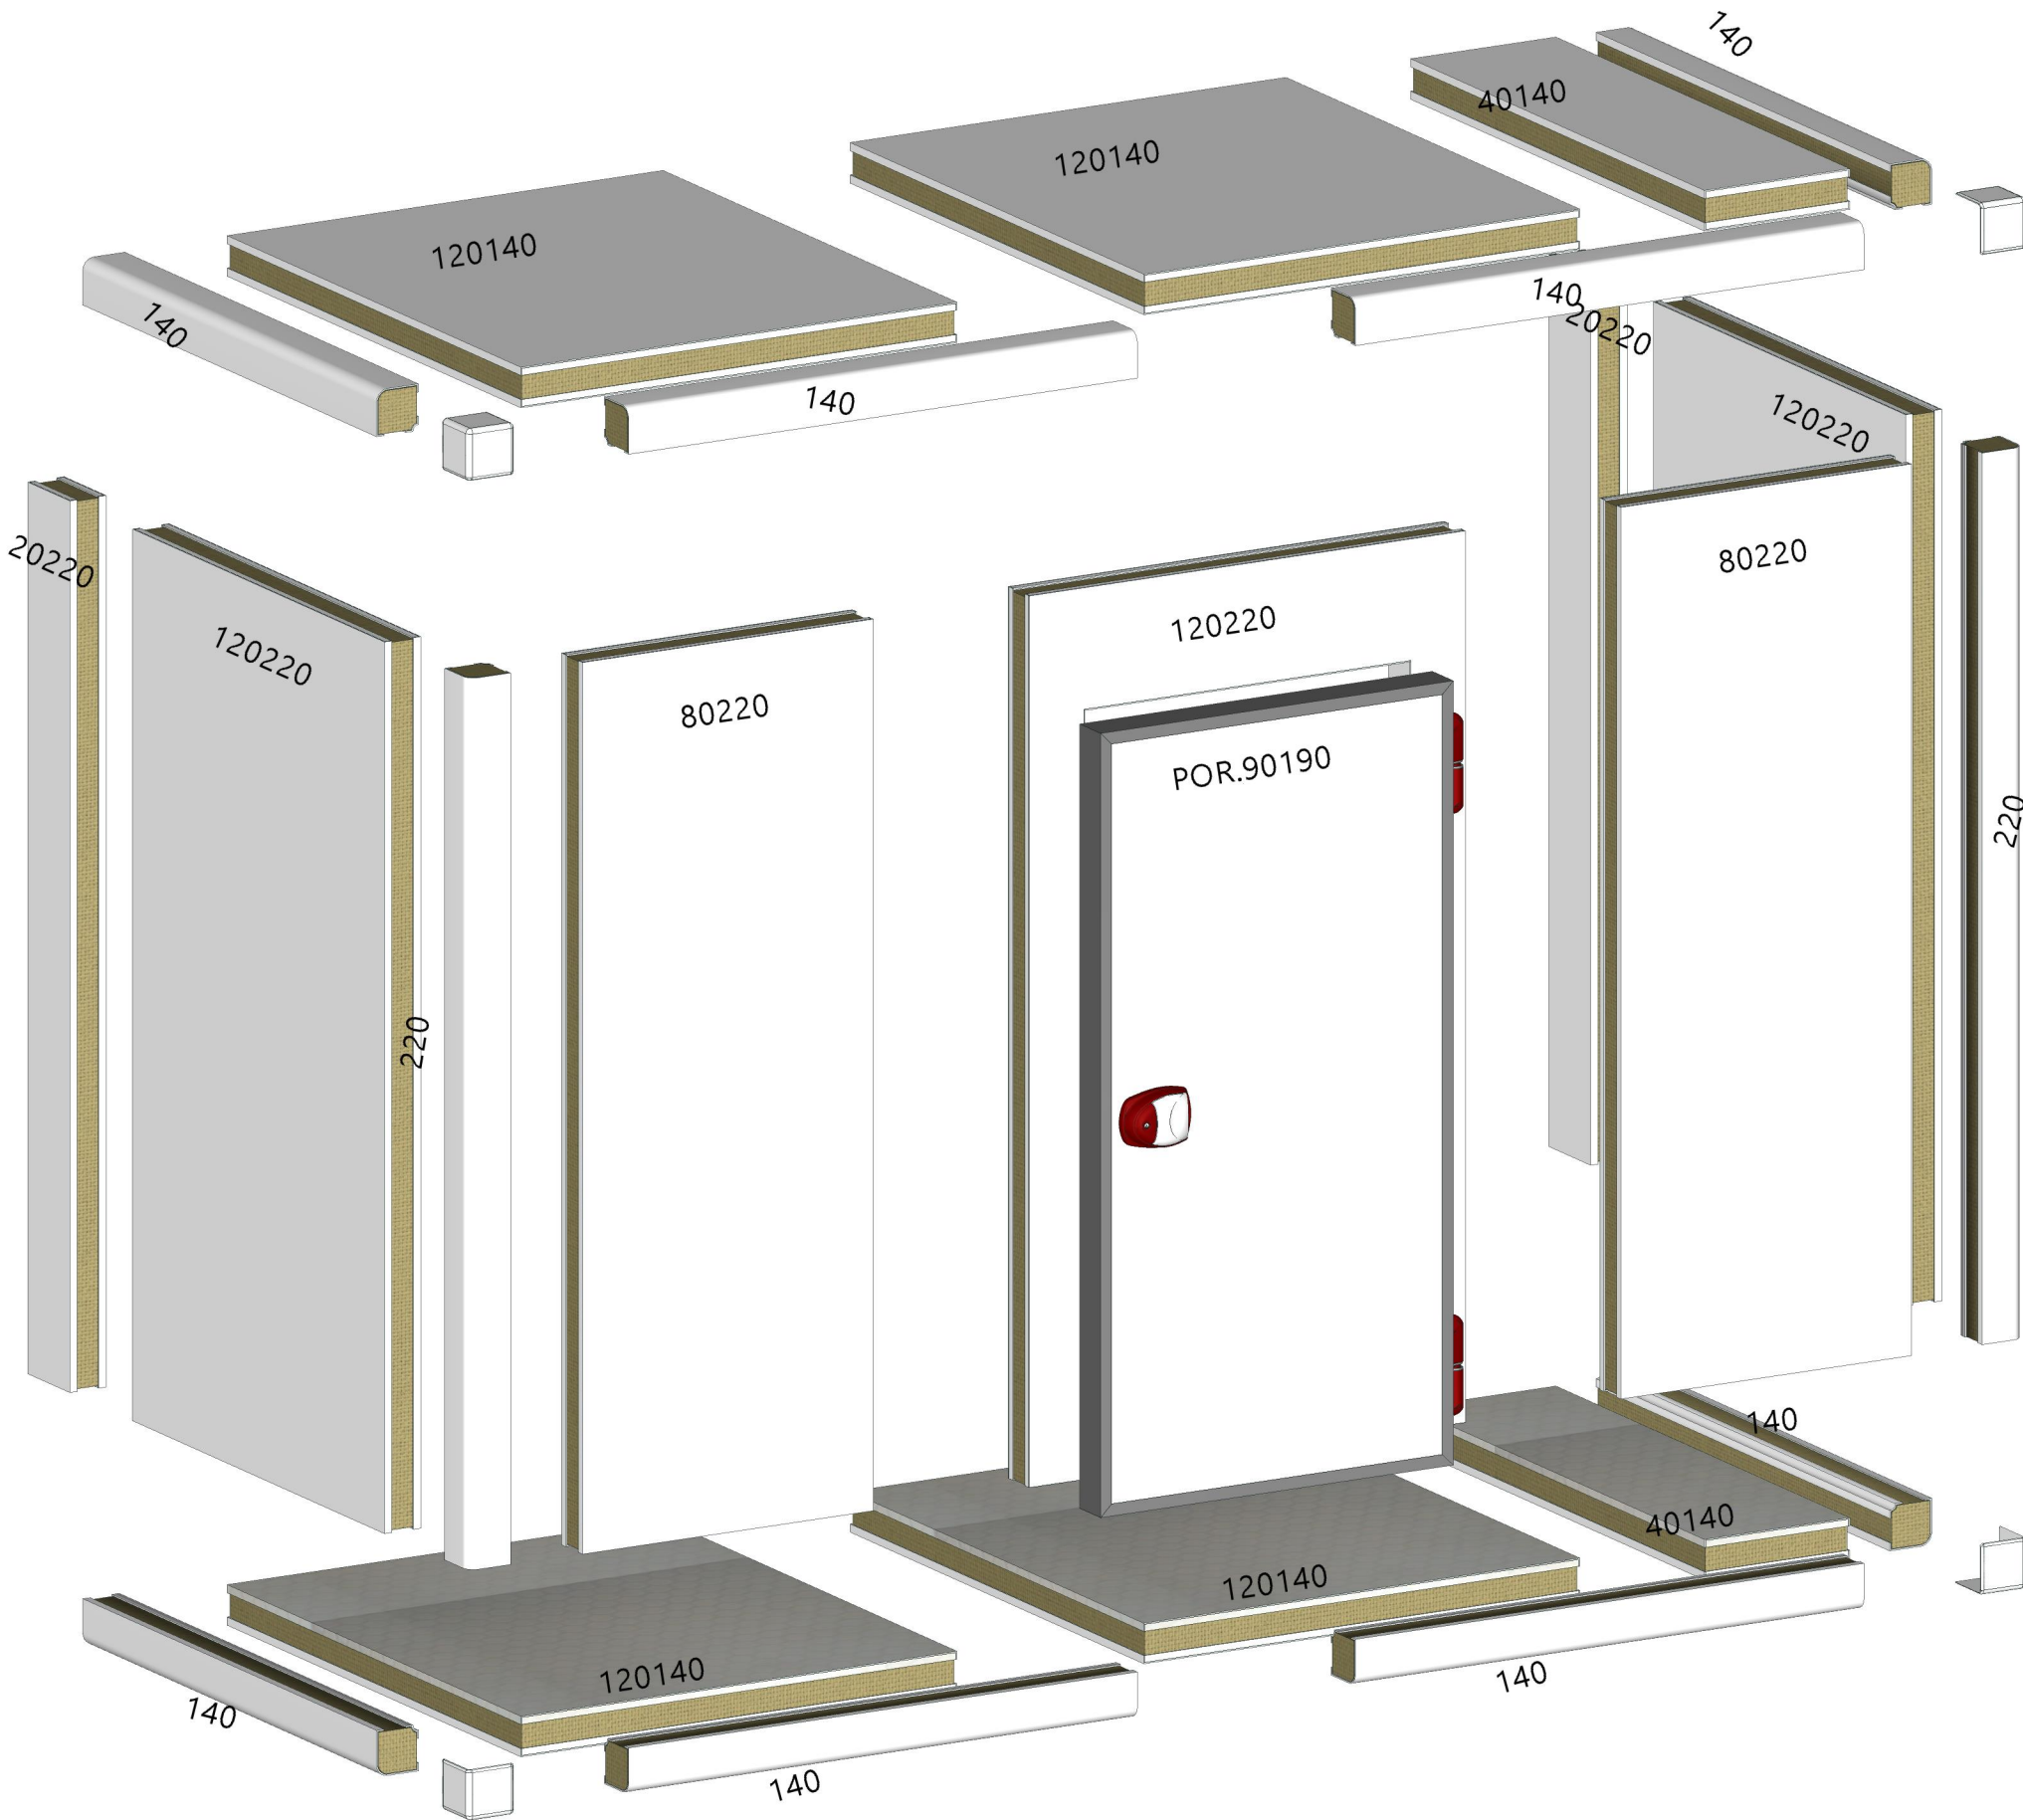

Lista Materiali

ID	Descrizione	UM	Qtà	Larg.	Alt.	Prof.
140	ANGOLARE 2 VIE SP.10 Finitura esterna: Lamiera bianca zincopreverniciata Finitura interna: Lamiera bianca zincopreverniciata	NR	8	1400	115	115
	ASSIEME ANGOLO 2 VIE SP.10 Finitura esterna: Lamiera bianca zincopreverniciata Finitura interna: Lamiera bianca zincopreverniciata	NR	4			
120140	PANNELLO PAVIMENTO SP.10 Finitura interna: Compensato fenolico Finitura esterna: Lamiera bianca zincopreverniciata	NR	2	1200	1400	100
40140	PANNELLO PAVIMENTO SP.10 Finitura interna: Compensato fenolico Finitura esterna: Lamiera bianca zincopreverniciata	NR	1	400	1400	100
120140	PANNELLO PARETE SOFFITTO SP.10 Finitura esterna: Lamiera bianca zincopreverniciata Finitura interna: Lamiera bianca zincopreverniciata	NR	2	1200	1400	100
120220	PANNELLO PARETE SOFFITTO SP.10 Finitura esterna: Lamiera bianca zincopreverniciata Finitura interna: Lamiera bianca zincopreverniciata	NR	2	1200	2200	100
20220	PANNELLO PARETE SOFFITTO SP.10 Finitura esterna: Lamiera bianca zincopreverniciata Finitura interna: Lamiera bianca zincopreverniciata	NR	2	200	2200	100
40140	PANNELLO PARETE SOFFITTO SP.10 Finitura esterna: Lamiera bianca zincopreverniciata Finitura interna: Lamiera bianca zincopreverniciata	NR	1	400	1400	100
80220	PANNELLO PARETE SOFFITTO SP.10 Finitura esterna: Lamiera bianca zincopreverniciata Finitura interna: Lamiera bianca zincopreverniciata	NR	2	800	2200	100
220	ANGOLARE 2 VIE PER PRODUZIONE SP.10 Finitura esterna: Lamiera bianca zincopreverniciata Finitura interna: Lamiera bianca zincopreverniciata	NR	2	2200	115	115
	KIT DA 50 SPINE DI ALLINEAMENTO ANGOLARE/PANNELLO	NR	1			
	KIT DA 50 SPINE DI ALLINEAMENTO PANNELLO/PANNELLO	NR	1			
	KIT DA 12 SUPPORTO SOFFITTO BIANCO	NR	1			
	KIT DA 50 TAPPO BIANCO	NR	1			
	KIT DA 100 TAPPO BIANCO	NR	1			
	KIT DA 30 TAPPO GRIGIO FENOLICO/INOX	NR	1			
	CHIAVE	NR	1			
	VALVOLA COMPENSAZIONE ELEBAR BT G ZERO 220V/RO2216	NR	1			
POR.90190	PORTA CON CERNIERE SU PANNELLO SP.10 Larghezza pannello: 1200 Altezza pannello: 2200 Finitura esterna: Lamiera bianca zincopreverniciata Finitura interna: Lamiera bianca zincopreverniciata Larghezza vano passaggio: 90 cm Altezza vano passaggio: 190 cm	NR	1	970	1935	100

box n.4 - CELLA FRIGORIFERA 1430x3030x2430H - (C1810_XBF-COMBI)

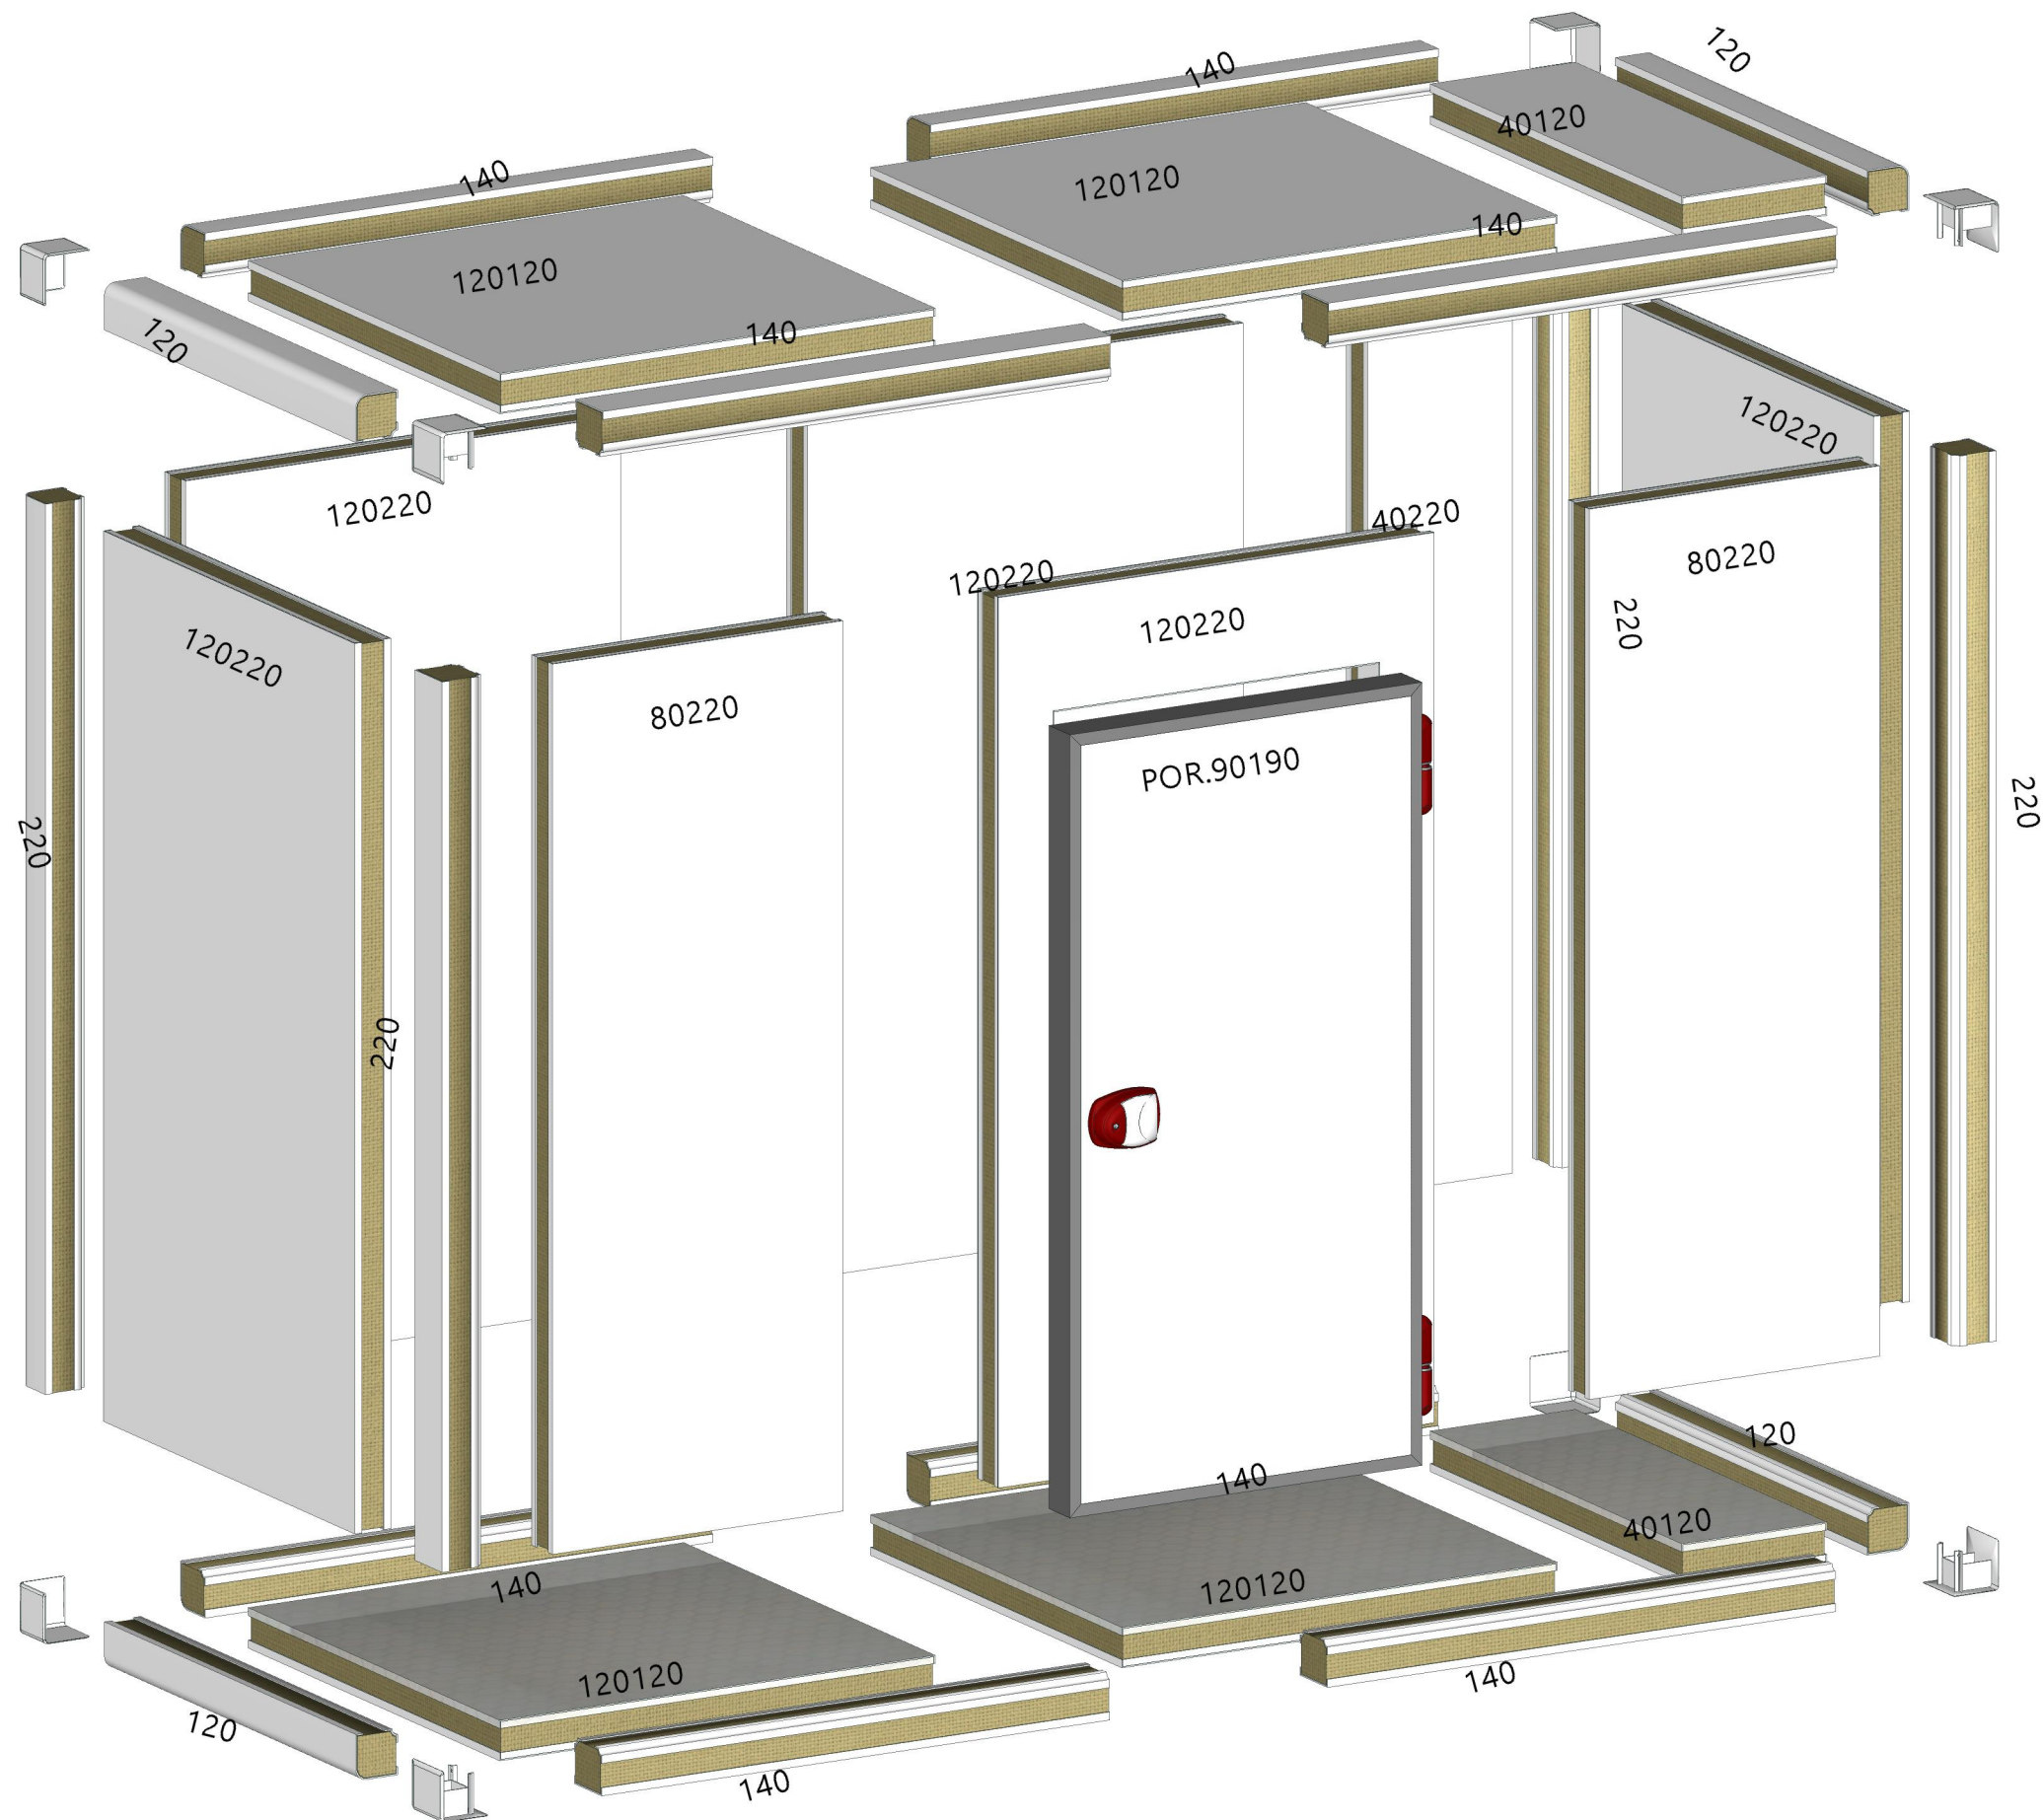

Lista Materiali

ID	Descrizione	UM	Qtà	Larg.	Alt.	Prof.
120	ANGOLARE 2 VIE SP.10 Finitura esterna: Lamiera bianca zincopreverniciata Finitura interna: Lamiera bianca zincopreverniciata	NR	4	1200	115	115
140	ANGOLARE 2 VIE SP.10 Finitura esterna: Lamiera bianca zincopreverniciata Finitura interna: Lamiera bianca zincopreverniciata	NR	4	1400	115	115
140	ANGOLARE 3 VIE SP.10 Finitura esterna: Lamiera bianca zincopreverniciata Finitura interna: Lamiera bianca zincopreverniciata	NR	4	1400	115	115
	ASSIEME ANGOLO 2 VIE SP.10 Finitura esterna: Lamiera bianca zincopreverniciata Finitura interna: Lamiera bianca zincopreverniciata	NR	4			
	ASSIEME ANGOLO 3 VIE SP.10 Finitura esterna: Lamiera bianca zincopreverniciata Finitura interna: Lamiera bianca zincopreverniciata	NR	4			
120120	PANNELLO PAVIMENTO SP.10 Finitura interna: Compensato fenolico Finitura esterna: Lamiera bianca zincopreverniciata	NR	2	1200	1200	100
40120	PANNELLO PAVIMENTO SP.10 Finitura interna: Compensato fenolico Finitura esterna: Lamiera bianca zincopreverniciata	NR	1	400	1200	100
120120	PANNELLO PARETE SOFFITTO SP.10 Finitura esterna: Lamiera bianca zincopreverniciata Finitura interna: Lamiera bianca zincopreverniciata	NR	2	1200	1200	100
120220	PANNELLO PARETE SOFFITTO SP.10 Finitura esterna: Lamiera bianca zincopreverniciata Finitura interna: Lamiera bianca zincopreverniciata	NR	4	1200	2200	100
40120	PANNELLO PARETE SOFFITTO SP.10 Finitura esterna: Lamiera bianca zincopreverniciata Finitura interna: Lamiera bianca zincopreverniciata	NR	1	400	1200	100
40220	PANNELLO PARETE SOFFITTO SP.10 Finitura esterna: Lamiera bianca zincopreverniciata Finitura interna: Lamiera bianca zincopreverniciata	NR	1	400	2200	100
80220	PANNELLO PARETE SOFFITTO SP.10 Finitura esterna: Lamiera bianca zincopreverniciata Finitura interna: Lamiera bianca zincopreverniciata	NR	2	800	2200	100
220	ANGOLARE 2 VIE PER PRODUZIONE SP.10 Finitura esterna: Lamiera bianca zincopreverniciata Finitura interna: Lamiera bianca zincopreverniciata	NR	2	2200	115	115
220	ANGOLARE 3 VIE PER PRODUZIONE SP.10 Finitura esterna: Lamiera bianca zincopreverniciata Finitura interna: Lamiera bianca zincopreverniciata	NR	2	2200	115	115
	KIT DA 100 SPINE DI ALLINEAMENTO ANGOLARE/PANNELLO	NR	1			
	KIT DA 50 SPINE DI ALLINEAMENTO PANNELLO/PANNELLO	NR	1			
	KIT DA 12 SUPPORTO SOFFITTO BIANCO	NR	1			
	KIT DA 50 TAPPO BIANCO	NR	1			
	KIT DA 100 TAPPO BIANCO	NR	1			
	KIT DA 30 TAPPO GRIGIO FENOLICO/INOX	NR	1			
	VALVOLA COMPENSAZIONE ELEBAR BT G ZERO 220V/0.216	NR	1			
POR.90190	PORTA CON CERNIERE SU PANNELLO SP.10 Larghezza pannello: 1200 Altezza pannello: 2200 Finitura esterna: Lamiera bianca zincopreverniciata Finitura interna: Lamiera bianca zincopreverniciata Larghezza vano passaggio: 90 cm Altezza vano passaggio: 190 cm	NR	1	970	1935	100