


07/2023

Mod: C3010/XBF-COMBI

Production code: CFD0056


box n.2 - CELLA FRIGORIFERA 3730x2430x2430H - (C3010_XBF-COMBI)

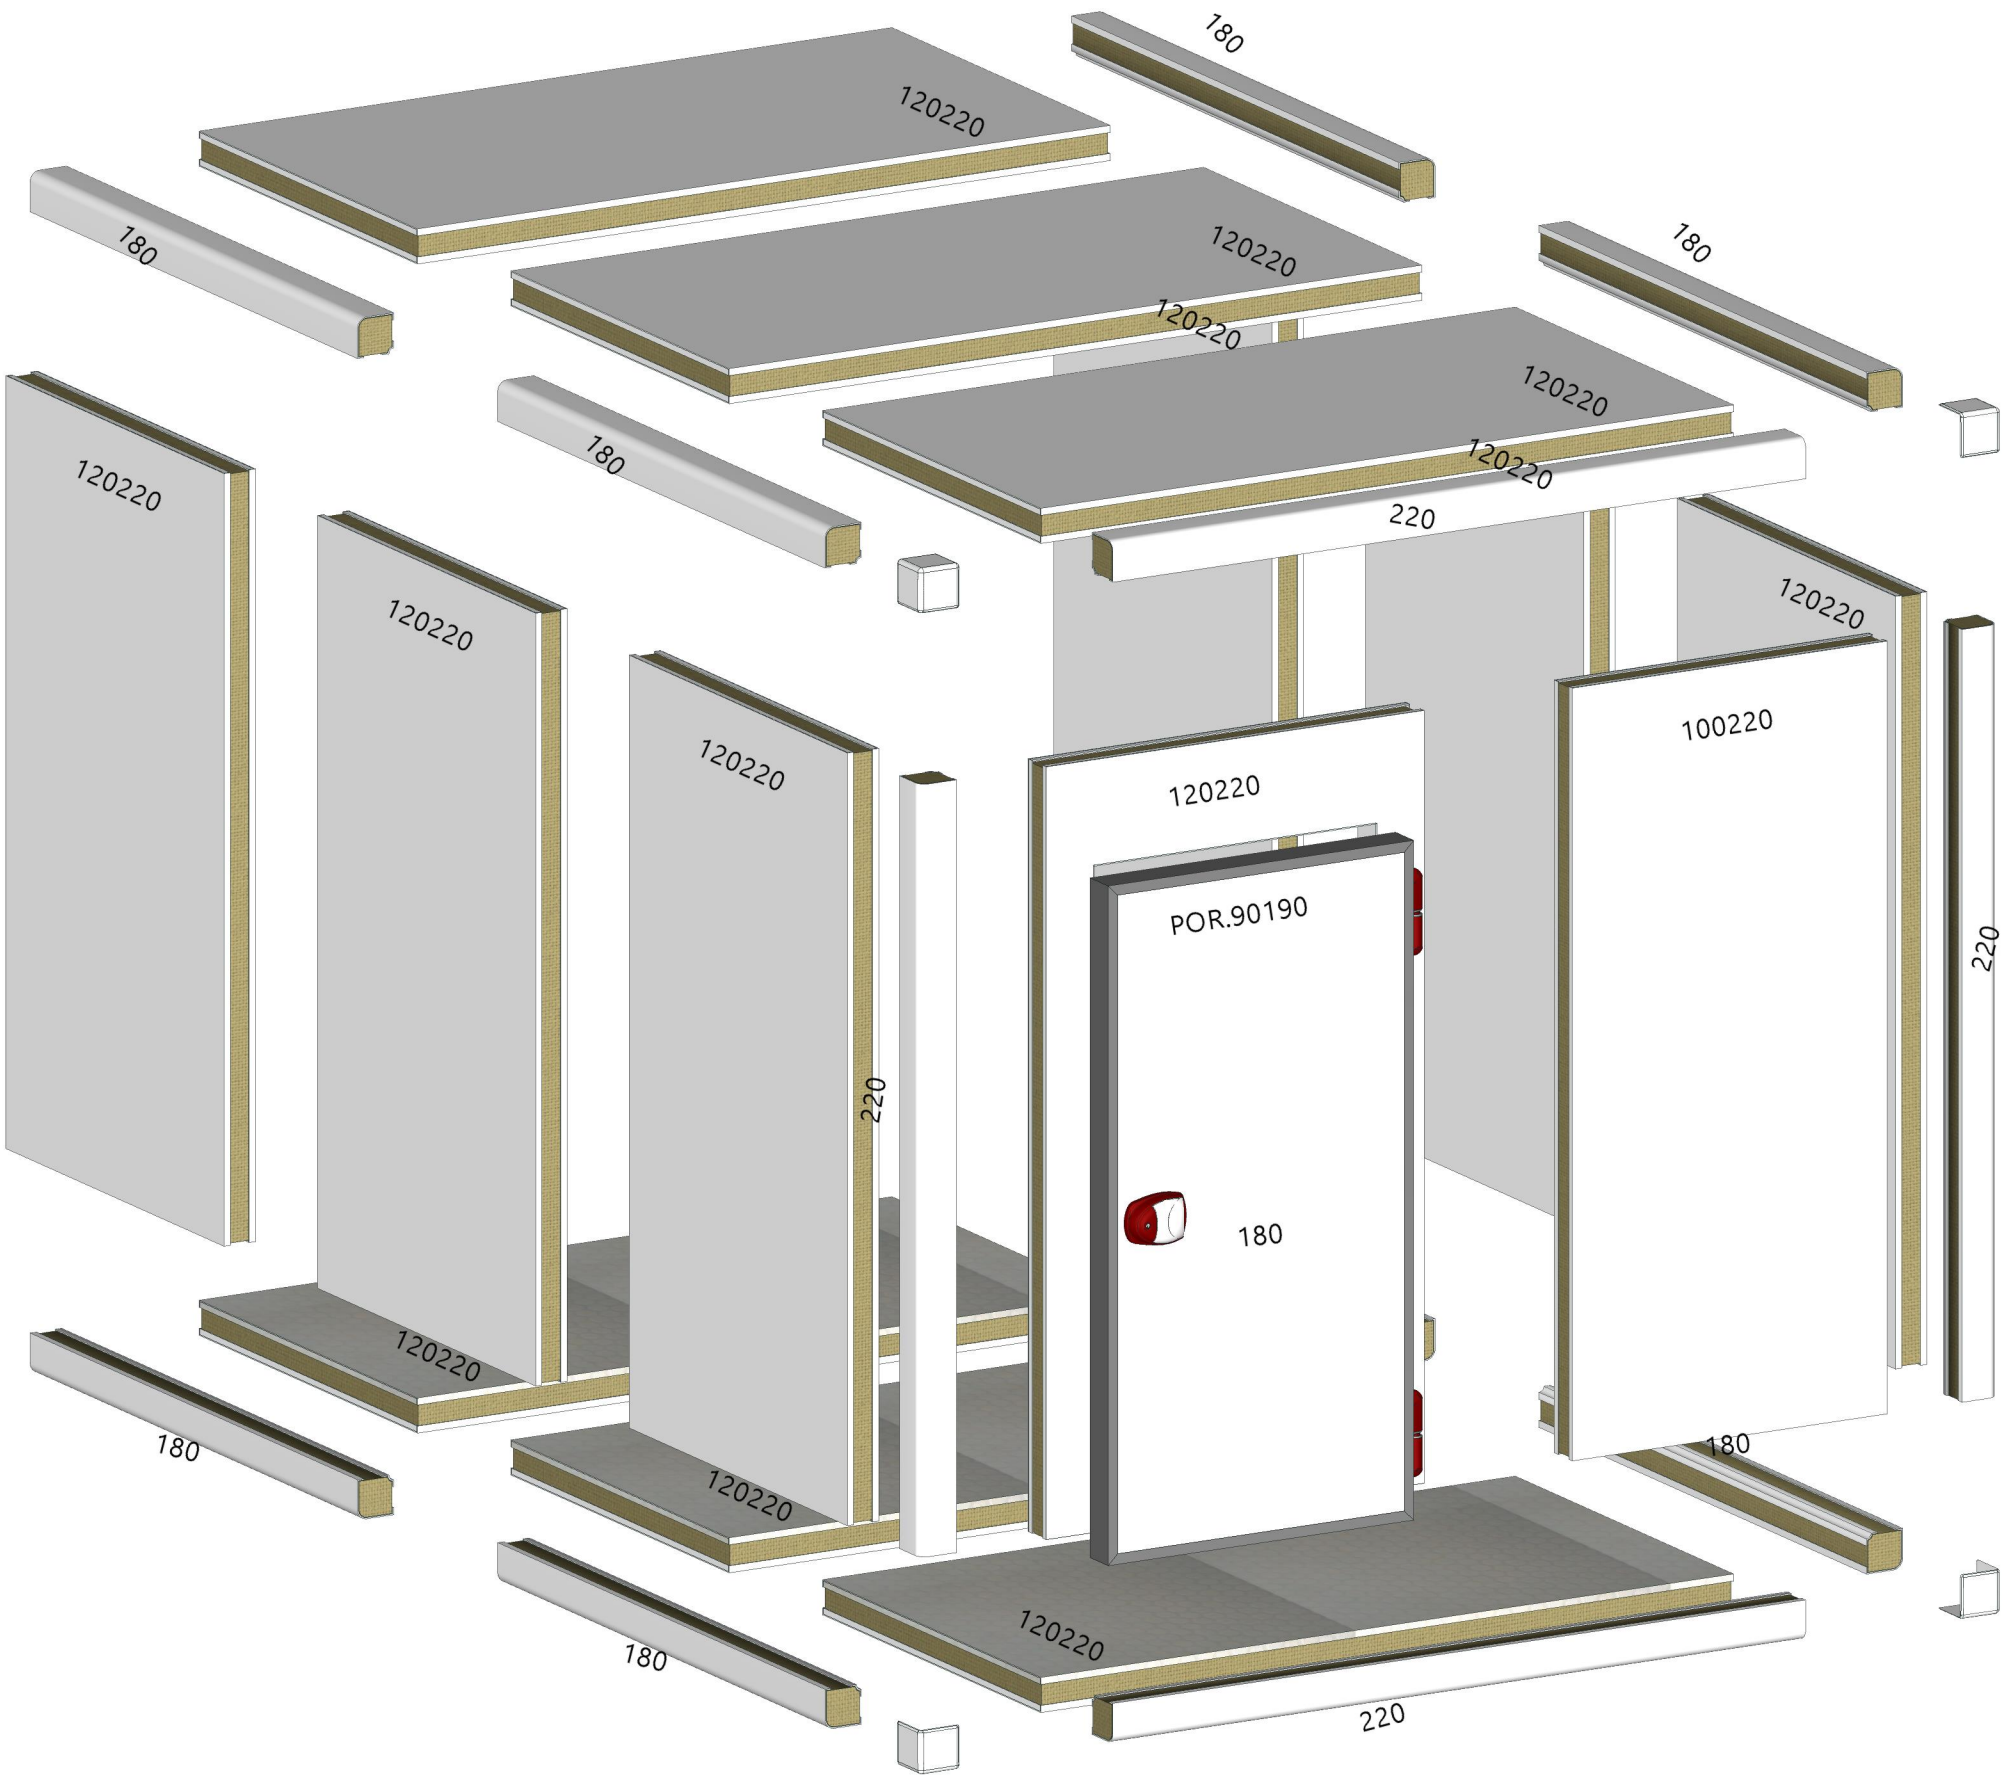

Lista Materiali

ID	Descrizione	UM	Qtà	Larg.	Alt.	Prof.
	ASSIEME ANGOLO 2 VIE SP.10 Finitura esterna: Lamiera bianca zincopreverniciata Finitura interna: Lamiera bianca zincopreverniciata	NR	4			
120220	PANNELLO PAVIMENTO SP.10 Finitura interna: Compensato fenolico Finitura esterna: Lamiera bianca zincopreverniciata	NR	3	1200	2200	100
100220	PANNELLO PARETE SOFFITTO SP.10 Finitura esterna: Lamiera bianca zincopreverniciata Finitura interna: Lamiera bianca zincopreverniciata	NR	1	1000	2200	100
120220	PANNELLO PARETE SOFFITTO SP.10 Finitura esterna: Lamiera bianca zincopreverniciata Finitura interna: Lamiera bianca zincopreverniciata	NR	9	1200	2200	100
180	ANGOLARE 2 VIE PER PRODUZIONE SP.10 Finitura esterna: Lamiera bianca zincopreverniciata Finitura interna: Lamiera bianca zincopreverniciata	NR	8	1800	115	115
220	ANGOLARE 2 VIE PER PRODUZIONE SP.10 Finitura esterna: Lamiera bianca zincopreverniciata Finitura interna: Lamiera bianca zincopreverniciata	NR	4	2200	115	115
	KIT DA 30 SPINE DI ALLINEAMENTO ANGOLARE/PANNELLO	NR	1			
	KIT DA 50 SPINE DI ALLINEAMENTO ANGOLARE/PANNELLO	NR	1			
	KIT DA 50 SPINE DI ALLINEAMENTO PANNELLO/PANNELLO	NR	1			
	KIT DA 12 SUPPORTO SOFFITTO BIANCO	NR	1			
	KIT DA 50 TAPPO BIANCO	NR	1			
	KIT DA 100 TAPPO BIANCO	NR	1			
	KIT DA 50 TAPPO GRIGIO FENOLICO/INOX	NR	1			
	CHIAVE	NR	1			
	VALVOLA COMPENSAZIONE ELEBAR BT G ZERO 220V/0,216	NR	1			
POR.90190	PORTA CON CERNIERE SU PANNELLO SP.10 Larghezza pannello: 1200 Altezza pannello: 2200 Finitura esterna: Lamiera bianca zincopreverniciata Finitura interna: Lamiera bianca zincopreverniciata Larghezza vano passaggio: 90 cm Altezza vano passaggio: 190 cm	NR	1	970	1935	100

box n.4 - CELLA FRIGORIFERA 2230x2430x2430H - (C3010_XBF-COMBI)

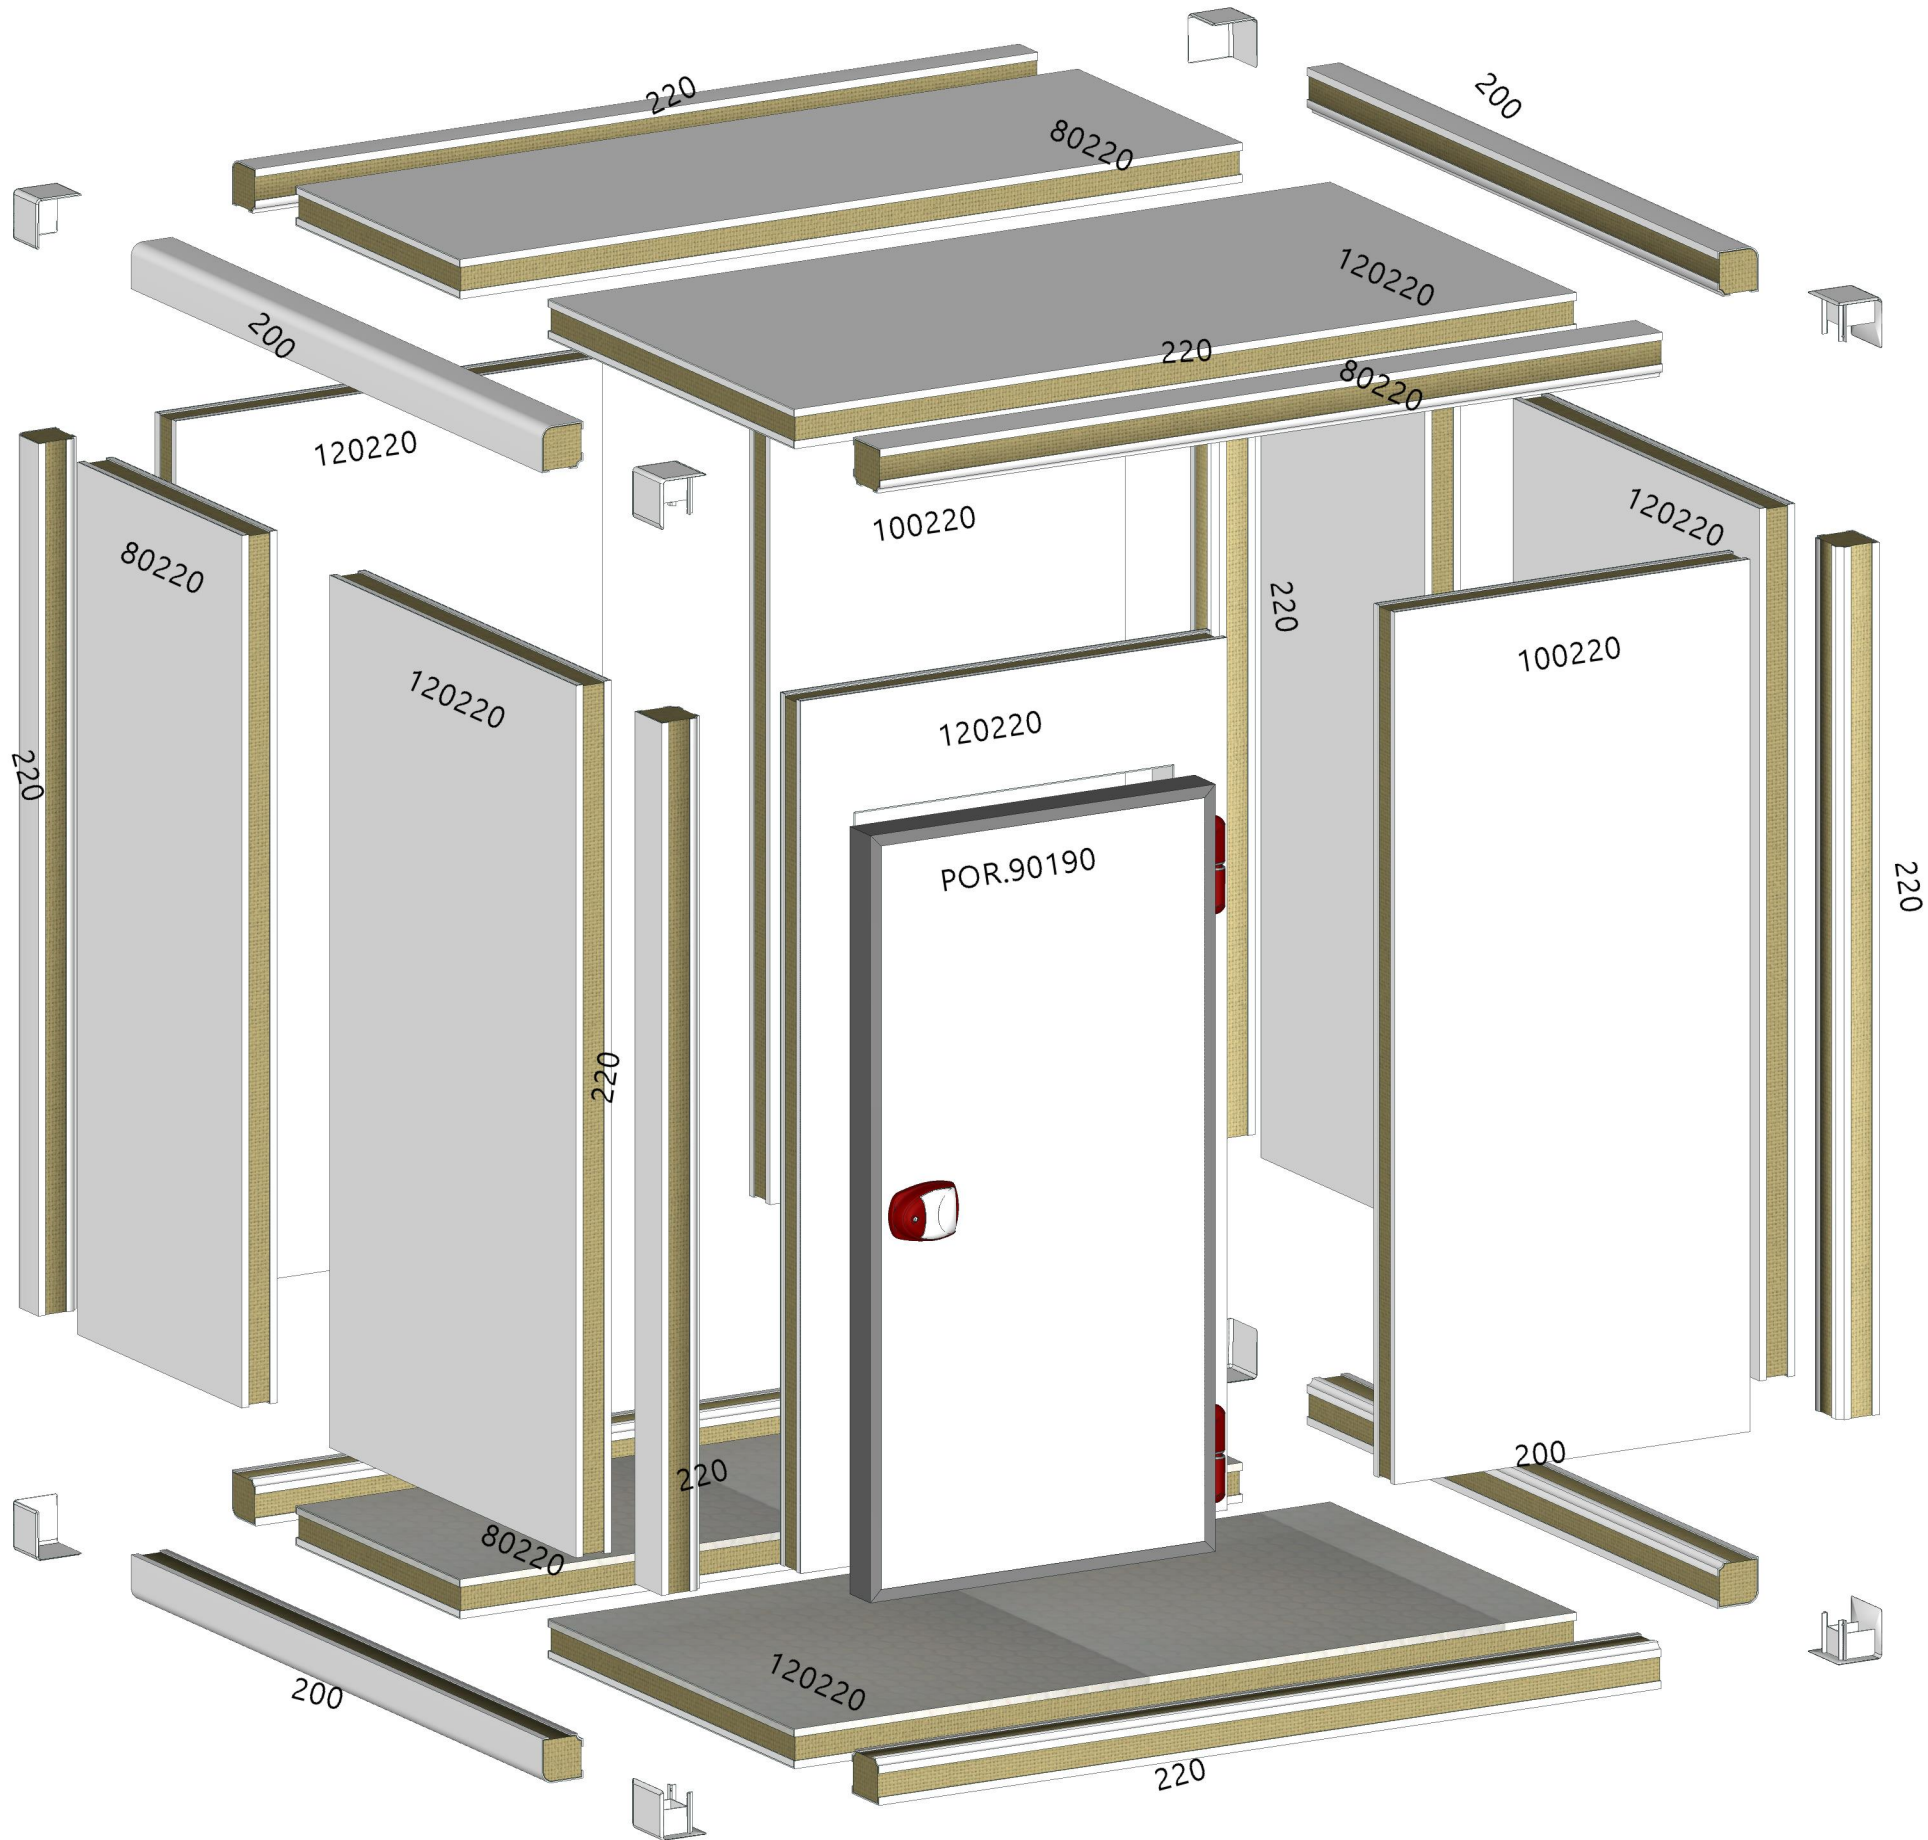

Lista Materiali

ID	Descrizione	UM	Qtà	Larg.	Alt.	Prof.
	ASSIEME ANGOLO 2 VIE SP.10 Finitura esterna: Lamiera bianca zincopreverniciata Finitura interna: Lamiera bianca zincopreverniciata	NR	4			
	ASSIEME ANGOLO 3 VIE SP.10 Finitura esterna: Lamiera bianca zincopreverniciata Finitura interna: Lamiera bianca zincopreverniciata	NR	4			
120220	PANNELLO PAVIMENTO SP.10 Finitura interna: Compensato fenolico Finitura esterna: Lamiera bianca zincopreverniciata	NR	1	1200	2200	100
80220	PANNELLO PAVIMENTO SP.10 Finitura interna: Compensato fenolico Finitura esterna: Lamiera bianca zincopreverniciata	NR	1	800	2200	100
100220	PANNELLO PARETE SOFFITTO SP.10 Finitura esterna: Lamiera bianca zincopreverniciata Finitura interna: Lamiera bianca zincopreverniciata	NR	2	1000	2200	100
120220	PANNELLO PARETE SOFFITTO SP.10 Finitura esterna: Lamiera bianca zincopreverniciata Finitura interna: Lamiera bianca zincopreverniciata	NR	4	1200	2200	100
80220	PANNELLO PARETE SOFFITTO SP.10 Finitura esterna: Lamiera bianca zincopreverniciata Finitura interna: Lamiera bianca zincopreverniciata	NR	3	800	2200	100
200	ANGOLARE 2 VIE PER PRODUZIONE SP.10 Finitura esterna: Lamiera bianca zincopreverniciata Finitura interna: Lamiera bianca zincopreverniciata	NR	4	2000	115	115
220	ANGOLARE 2 VIE PER PRODUZIONE SP.10 Finitura esterna: Lamiera bianca zincopreverniciata Finitura interna: Lamiera bianca zincopreverniciata	NR	4	2200	115	115
220	ANGOLARE 3 VIE PER PRODUZIONE SP.10 Finitura esterna: Lamiera bianca zincopreverniciata Finitura interna: Lamiera bianca zincopreverniciata	NR	4	2200	115	115
	KIT DA 100 SPINE DI ALLINEAMENTO ANGOLARE/PANNELLO	NR	1			
	KIT DA 50 SPINE DI ALLINEAMENTO PANNELLO/PANNELLO	NR	1			
	KIT DA 8 SUPPORTO SOFFITTO BIANCO	NR	1			
	KIT DA 50 TAPPO BIANCO	NR	1			
	KIT DA 100 TAPPO BIANCO	NR	1			
	KIT DA 30 TAPPO GRIGIO FENOLICO/INOX	NR	1			
	VALVOLA COMPENSAZIONE ELEBAR BT G ZERO 220VR0216	NR	1			
POR.90190	PORTA CON CERNIERE SU PANNELLO SP.10 Larghezza pannello: 1200 Altezza pannello: 2200 Finitura esterna: Lamiera bianca zincopreverniciata Finitura interna: Lamiera bianca zincopreverniciata Larghezza vano passaggio: 90 cm Altezza vano passaggio: 190 cm	NR	1	970	1935	100