


07/2023

# **Mod: C3310/XBF-COMBI**

**Production code: CFD0061**

box n.2 - CELLA FRIGORIFERA 3330x3030x2430H - (C3310\_XBF-COMBI)

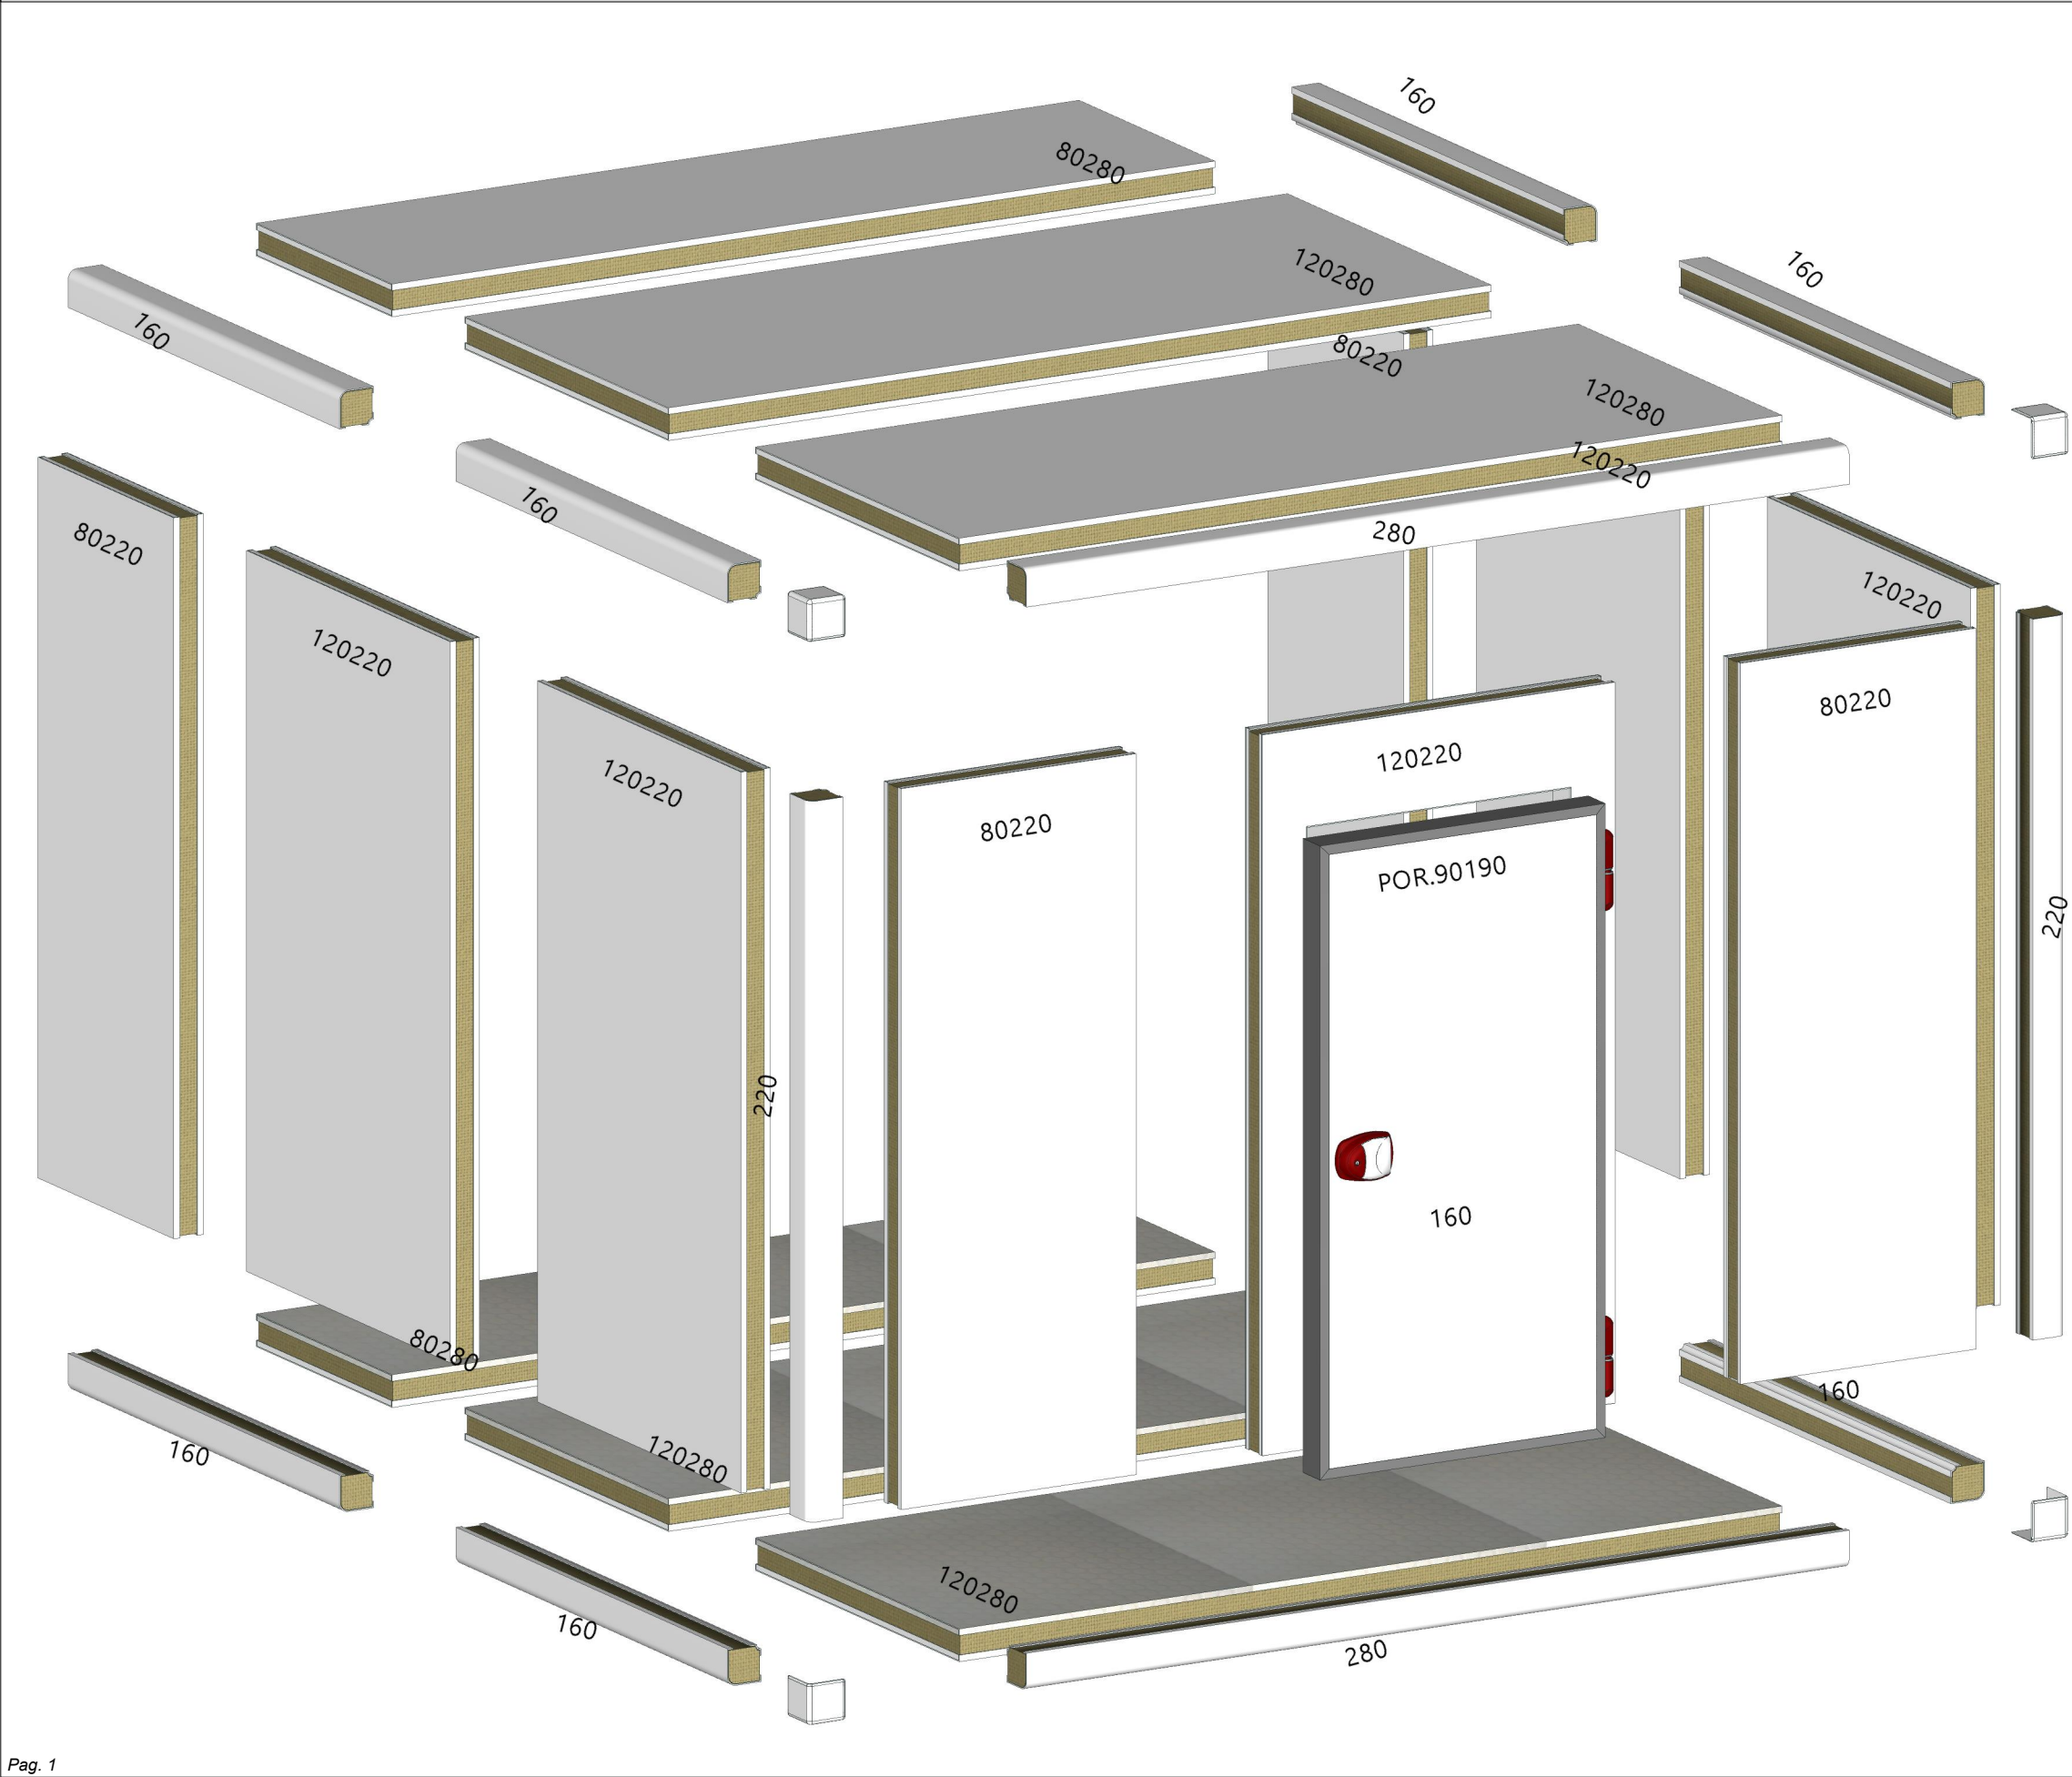


Lista Materiali

| ID        | Descrizione   | UM | Qtà | Larg. | Alt. | Prof. |
|-----------|---|----|-----|-------|------|-------|
|           | ASSIEME ANGOLO 2 VIE SP.10<br>Finitura esterna: Lamiera bianca zincopreverniciata<br>Finitura interna: Lamiera bianca zincopreverniciata   | NR | 4   |       |      |       |
| 120280    | PANNELLO PAVIMENTO SP.10<br>Finitura interna: Compensato fenolico<br>Finitura esterna: Lamiera bianca zincopreverniciata   | NR | 2   | 1200  | 2800 | 100   |
| 80280     | PANNELLO PAVIMENTO SP.10<br>Finitura interna: Compensato fenolico<br>Finitura esterna: Lamiera bianca zincopreverniciata   | NR | 1   | 800   | 2800 | 100   |
| 120220    | PANNELLO PARETE SOFFITTO SP.10<br>Finitura esterna: Lamiera bianca zincopreverniciata<br>Finitura interna: Lamiera bianca zincopreverniciata   | NR | 4   | 1200  | 2200 | 100   |
| 120280    | PANNELLO PARETE SOFFITTO SP.10<br>Finitura esterna: Lamiera bianca zincopreverniciata<br>Finitura interna: Lamiera bianca zincopreverniciata   | NR | 2   | 1200  | 2800 | 100   |
| 80220     | PANNELLO PARETE SOFFITTO SP.10<br>Finitura esterna: Lamiera bianca zincopreverniciata<br>Finitura interna: Lamiera bianca zincopreverniciata   | NR | 4   | 800   | 2200 | 100   |
| 80280     | PANNELLO PARETE SOFFITTO SP.10<br>Finitura esterna: Lamiera bianca zincopreverniciata<br>Finitura interna: Lamiera bianca zincopreverniciata   | NR | 1   | 800   | 2800 | 100   |
| 160       | ANGOLARE 2 VIE PER PRODUZIONE SP.10<br>Finitura esterna: Lamiera bianca zincopreverniciata<br>Finitura interna: Lamiera bianca zincopreverniciata   | NR | 8   | 1600  | 115  | 115   |
| 220       | ANGOLARE 2 VIE PER PRODUZIONE SP.10<br>Finitura esterna: Lamiera bianca zincopreverniciata<br>Finitura interna: Lamiera bianca zincopreverniciata   | NR | 2   | 2200  | 115  | 115   |
| 280       | ANGOLARE 2 VIE PER PRODUZIONE SP.10<br>Finitura esterna: Lamiera bianca zincopreverniciata<br>Finitura interna: Lamiera bianca zincopreverniciata   | NR | 2   | 2800  | 115  | 115   |
|           | KIT DA 30 SPINE DI ALLINEAMENTO ANGOLARE/PANNELLO   | NR | 1   |       |      |       |
|           | KIT DA 50 SPINE DI ALLINEAMENTO ANGOLARE/PANNELLO   | NR | 1   |       |      |       |
|           | KIT DA 30 SPINE DI ALLINEAMENTO PANNELLO/PANNELLO   | NR | 1   |       |      |       |
|           | KIT DA 50 SPINE DI ALLINEAMENTO PANNELLO/PANNELLO   | NR | 1   |       |      |       |
|           | KIT DA 12 SUPPORTO SOFFITTO BIANCO   | NR | 1   |       |      |       |
|           | KIT DA 50 TAPPO BIANCO   | NR | 1   |       |      |       |
|           | KIT DA 100 TAPPO BIANCO   | NR | 1   |       |      |       |
|           | KIT DA 50 TAPPO GRIGIO FENOLICO/INOX   | NR | 1   |       |      |       |
|           | CHIAVE   | NR | 1   |       |      |       |
|           | VALVOLA COMPENSAZIONE ELEBAR BT G ZERO 220V/0,216   | NR | 1   |       |      |       |
| POR.90190 | PORTA CON CERNIERE SU PANNELLO SP.10<br>Larghezza pannello: 1200<br>Altezza pannello: 2200<br>Finitura esterna: Lamiera bianca zincopreverniciata<br>Finitura interna: Lamiera bianca zincopreverniciata<br>Larghezza vano passaggio: 90 cm<br>Altezza vano passaggio: 190 cm | NR | 1   | 970   | 1935 | 100   |



box n.4 - CELLA FRIGORIFERA 2030x3030x2430H - (C3310\_XBF-COMBI)

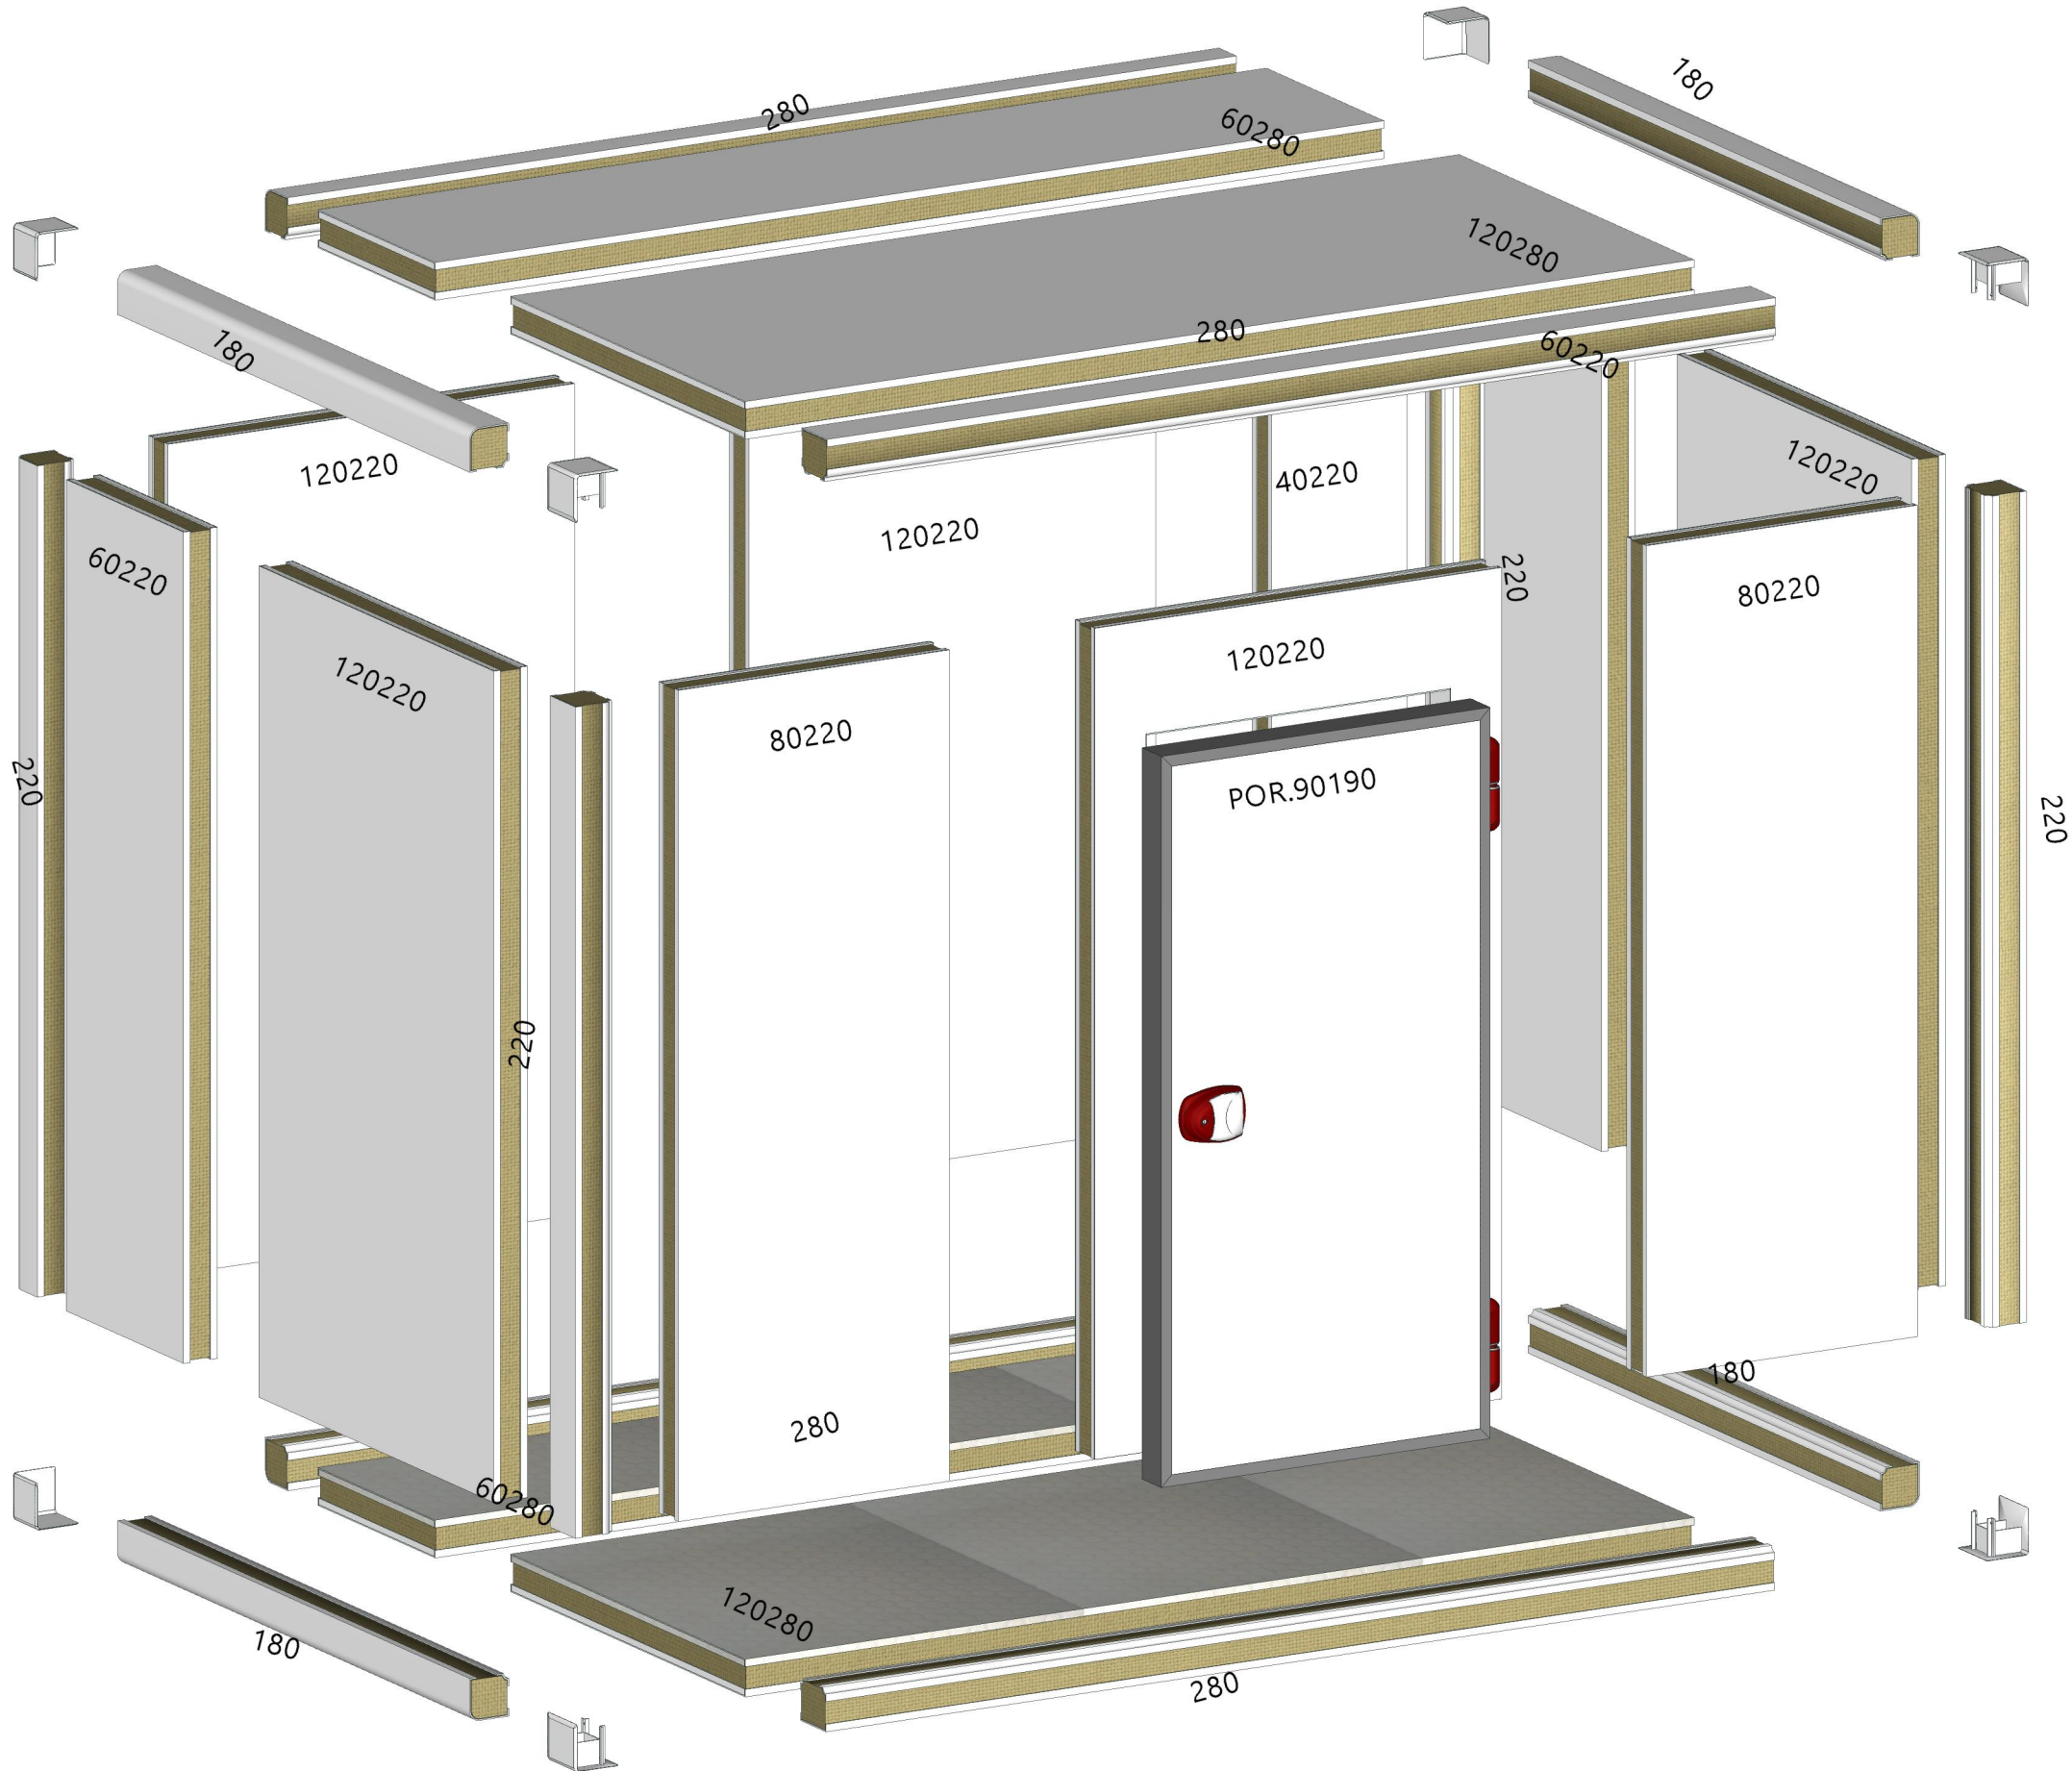

Lista Materiali

| ID        | Descrizione   | UM | Qtà | Larg. | Alt. | Prof. |
|-----------|---|----|-----|-------|------|-------|
|           | ASSIEME ANGOLO 2 VIE SP.10<br>Finitura esterna: Lamiera bianca zincopreverniciata<br>Finitura interna: Lamiera bianca zincopreverniciata   | NR | 4   |       |      |       |
|           | ASSIEME ANGOLO 3 VIE SP.10<br>Finitura esterna: Lamiera bianca zincopreverniciata<br>Finitura interna: Lamiera bianca zincopreverniciata   | NR | 4   |       |      |       |
| 120280    | PANNELLO PAVIMENTO SP.10<br>Finitura interna: Compensato fenolico<br>Finitura esterna: Lamiera bianca zincopreverniciata   | NR | 1   | 1200  | 2800 | 100   |
| 60280     | PANNELLO PAVIMENTO SP.10<br>Finitura interna: Compensato fenolico<br>Finitura esterna: Lamiera bianca zincopreverniciata   | NR | 1   | 600   | 2800 | 100   |
| 120220    | PANNELLO PARETE SOFFITTO SP.10<br>Finitura esterna: Lamiera bianca zincopreverniciata<br>Finitura interna: Lamiera bianca zincopreverniciata   | NR | 4   | 1200  | 2200 | 100   |
| 120280    | PANNELLO PARETE SOFFITTO SP.10<br>Finitura esterna: Lamiera bianca zincopreverniciata<br>Finitura interna: Lamiera bianca zincopreverniciata   | NR | 1   | 1200  | 2800 | 100   |
| 40220     | PANNELLO PARETE SOFFITTO SP.10<br>Finitura esterna: Lamiera bianca zincopreverniciata<br>Finitura interna: Lamiera bianca zincopreverniciata   | NR | 1   | 400   | 2200 | 100   |
| 60220     | PANNELLO PARETE SOFFITTO SP.10<br>Finitura esterna: Lamiera bianca zincopreverniciata<br>Finitura interna: Lamiera bianca zincopreverniciata   | NR | 2   | 600   | 2200 | 100   |
| 60280     | PANNELLO PARETE SOFFITTO SP.10<br>Finitura esterna: Lamiera bianca zincopreverniciata<br>Finitura interna: Lamiera bianca zincopreverniciata   | NR | 1   | 600   | 2800 | 100   |
| 80220     | PANNELLO PARETE SOFFITTO SP.10<br>Finitura esterna: Lamiera bianca zincopreverniciata<br>Finitura interna: Lamiera bianca zincopreverniciata   | NR | 2   | 800   | 2200 | 100   |
| 180       | ANGOLARE 2 VIE PER PRODUZIONE SP.10<br>Finitura esterna: Lamiera bianca zincopreverniciata<br>Finitura interna: Lamiera bianca zincopreverniciata   | NR | 4   | 1800  | 115  | 115   |
| 220       | ANGOLARE 2 VIE PER PRODUZIONE SP.10<br>Finitura esterna: Lamiera bianca zincopreverniciata<br>Finitura interna: Lamiera bianca zincopreverniciata   | NR | 2   | 2200  | 115  | 115   |
| 280       | ANGOLARE 2 VIE PER PRODUZIONE SP.10<br>Finitura esterna: Lamiera bianca zincopreverniciata<br>Finitura interna: Lamiera bianca zincopreverniciata   | NR | 2   | 2800  | 115  | 115   |
| 220       | ANGOLARE 3 VIE PER PRODUZIONE SP.10<br>Finitura esterna: Lamiera bianca zincopreverniciata<br>Finitura interna: Lamiera bianca zincopreverniciata   | NR | 2   | 2200  | 115  | 115   |
| 280       | ANGOLARE 3 VIE PER PRODUZIONE SP.10<br>Finitura esterna: Lamiera bianca zincopreverniciata<br>Finitura interna: Lamiera bianca zincopreverniciata   | NR | 2   | 2800  | 115  | 115   |
|           | KIT DA 100 SPINE DI ALLINEAMENTO ANGOLARE/PANNELLO   | NR | 1   |       |      |       |
|           | KIT DA 50 SPINE DI ALLINEAMENTO PANNELLO/PANNELLO   | NR | 1   |       |      |       |
|           | KIT DA 8 SUPPORTO SOFFITTO BIANCO   | NR | 1   |       |      |       |
|           | KIT DA 50 TAPPO BIANCO   | NR | 1   |       |      |       |
|           | KIT DA 100 TAPPO BIANCO   | NR | 1   |       |      |       |
|           | KIT DA 30 TAPPO GRIGIO FENOLICO/INOX   | NR | 1   |       |      |       |
|           | VALVOLA COMPENSAZIONE ELEBAR BT G ZERO 220V/0,2216   | NR | 1   |       |      |       |
| POR.90190 | PORTA CON CERNIERE SU PANNELLO SP.10<br>Larghezza pannello: 1200<br>Altezza pannello: 2200<br>Finitura esterna: Lamiera bianca zincopreverniciata<br>Finitura interna: Lamiera bianca zincopreverniciata<br>Larghezza vano passaggio: 90 cm<br>Altezza vano passaggio: 190 cm | NR | 1   | 970   | 1935 | 100   |