


07/2023

Mod: C2010/XBF-COMBI

Production code: CFD0053


box n.2 - CAMARA 2730x2430x2430H - (C2010_XBF-COMBI)

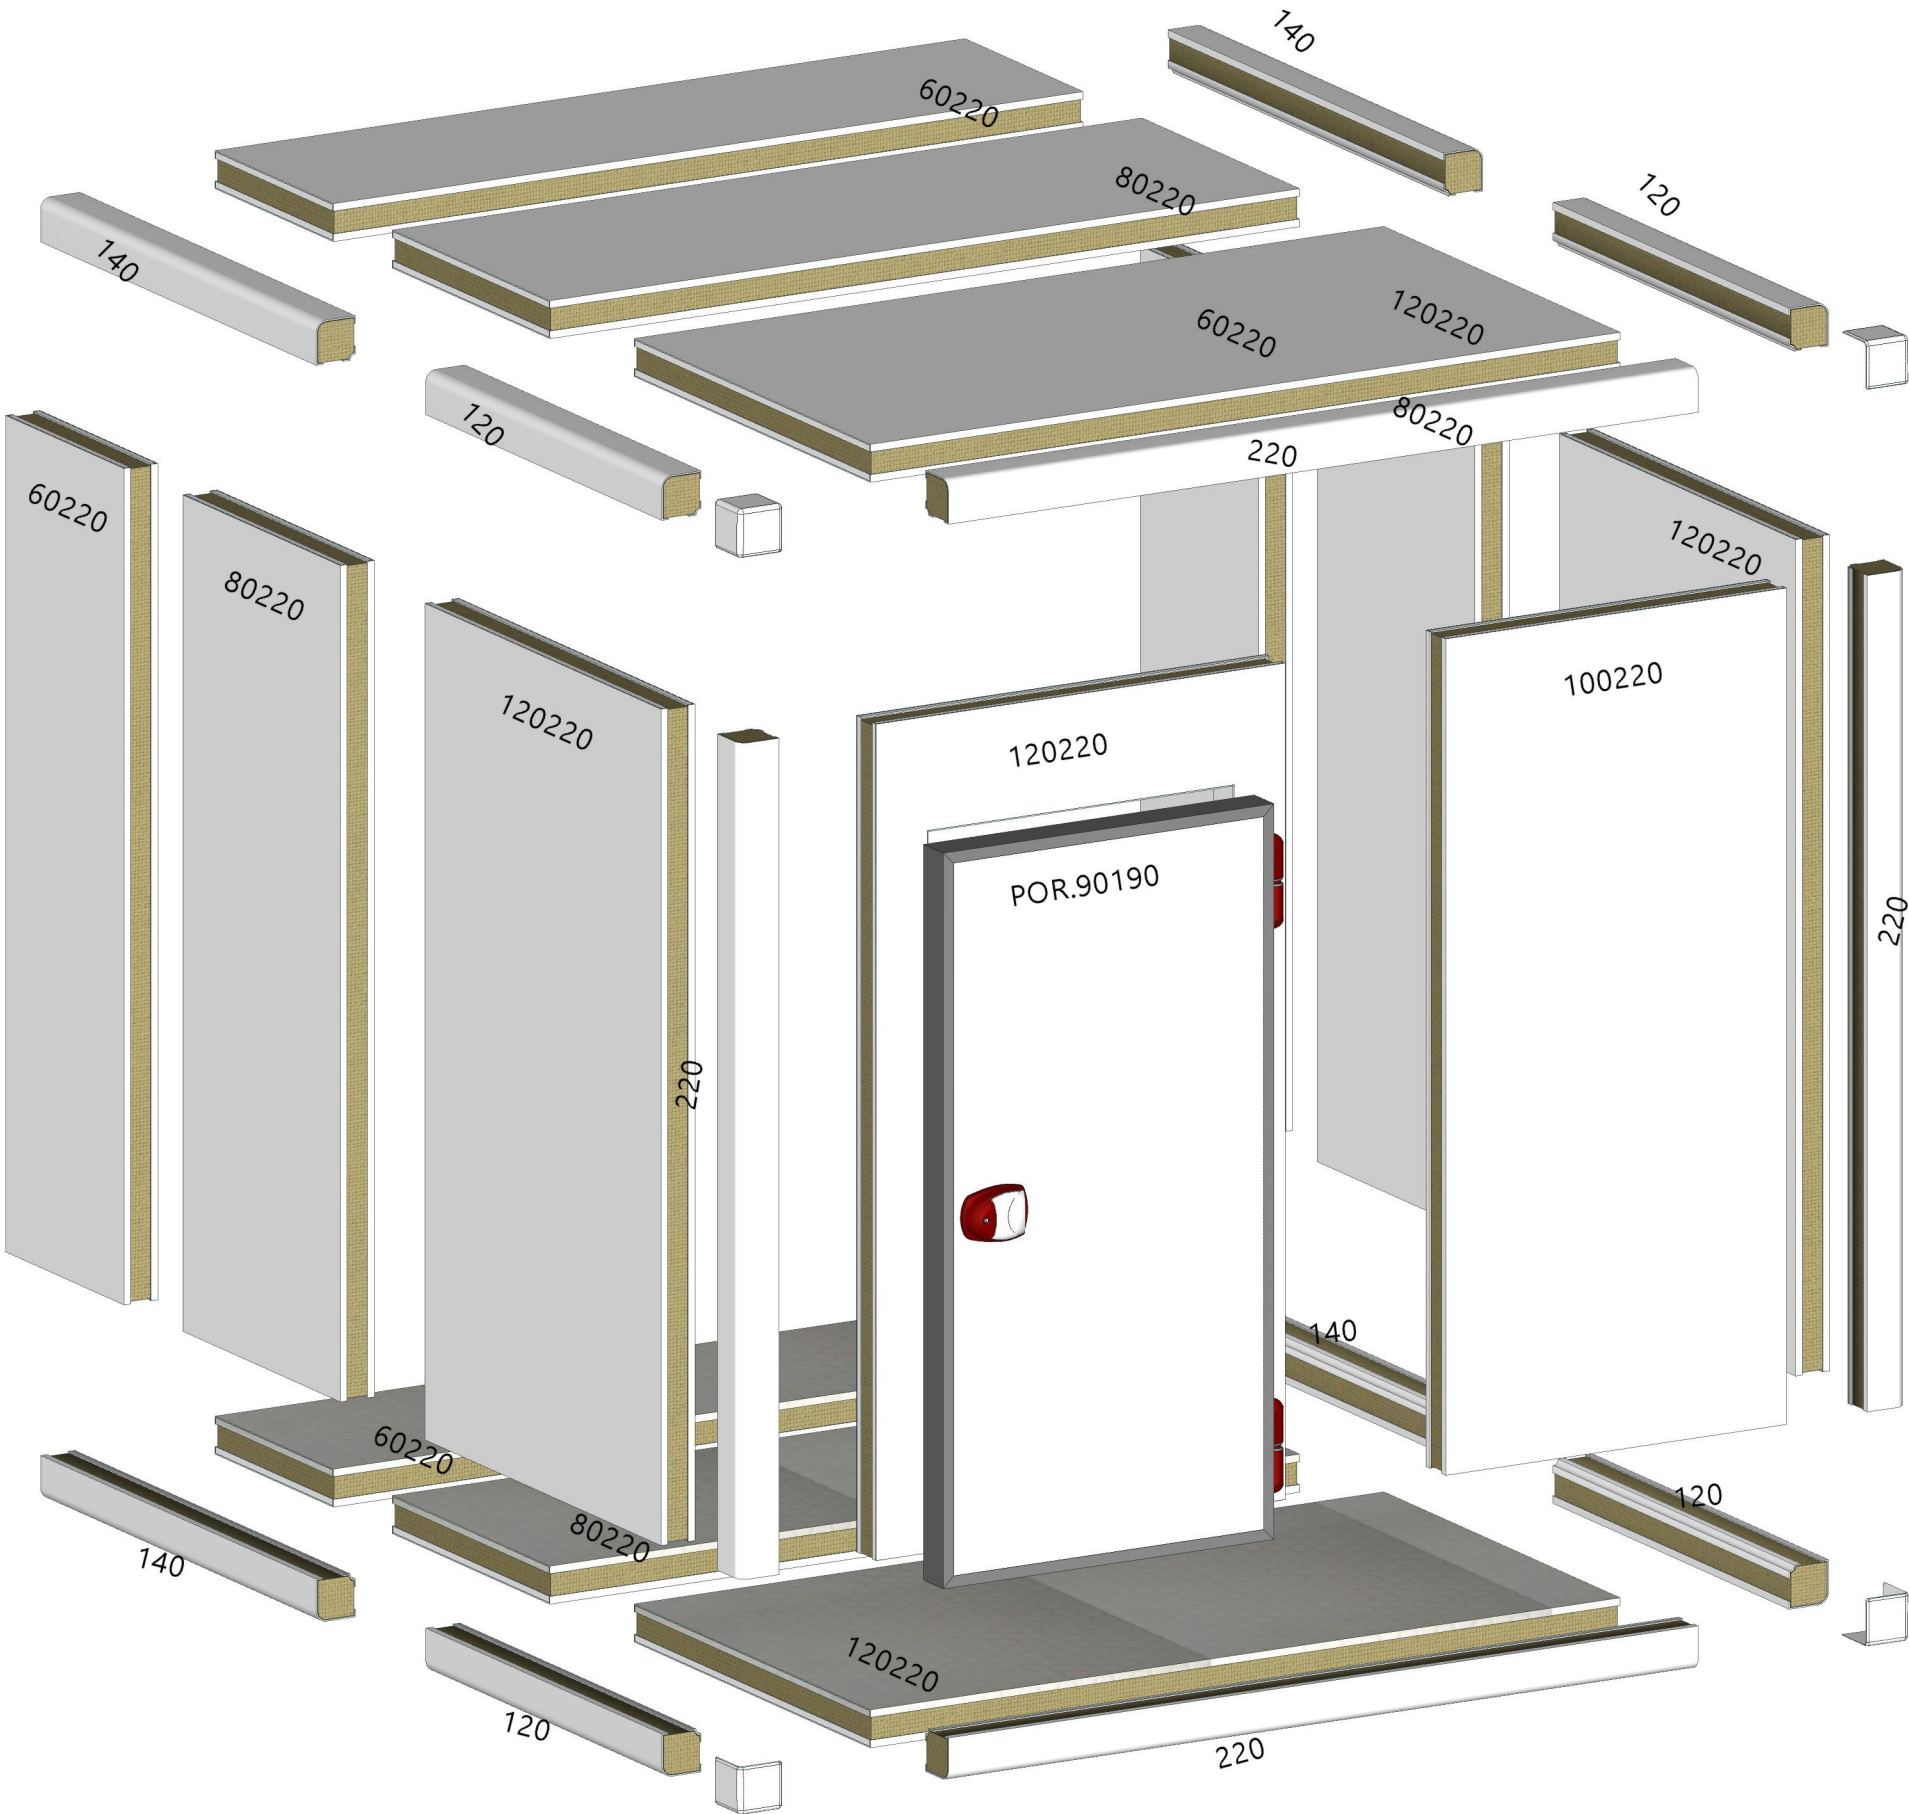

Lista de Materiales

ID	Descripción	UM	Cantidad	Largo	Alt.	Prof.
120	ANGULAR 2 VIAS ES.10 Plancha Ext.: Prelacada Plancha Int.: Prelacada	NR	4	1200	115	115
140	ANGULAR 2 VIAS ES.10 Plancha Ext.: Prelacada Plancha Int.: Prelacada	NR	4	1400	115	115
	CAPUCHON 2 VIAS ES.10 Plancha Ext.: Prelacada Plancha Int.: Prelacada	NR	4			
120220	PANEL DE SUELO ES.10 Plancha Int.: Suelo fenólico Plancha Ext.: Prelacada	NR	1	1200	2200	100
60220	PANEL DE SUELO ES.10 Plancha Int.: Suelo fenólico Plancha Ext.: Prelacada	NR	1	600	2200	100
80220	PANEL DE SUELO ES.10 Plancha Int.: Suelo fenólico Plancha Ext.: Prelacada	NR	1	800	2200	100
100220	PANEL PARED/TECHO ES.10 Plancha Ext.: Prelacada Plancha Int.: Prelacada	NR	1	1000	2200	100
120220	PANEL PARED/TECHO ES.10 Plancha Ext.: Prelacada Plancha Int.: Prelacada	NR	3	1200	2200	100
60220	PANEL PARED/TECHO ES.10 Plancha Ext.: Prelacada Plancha Int.: Prelacada	NR	3	600	2200	100
80220	PANEL PARED/TECHO ES.10 Plancha Ext.: Prelacada Plancha Int.: Prelacada	NR	3	800	2200	100
220	ANGULAR 2 VIAS ES.10 Plancha Ext.: Prelacada Plancha Int.: Prelacada	NR	4	2200	115	115
	kit de 30 espinas de union ang./pan.	NR	1			
	kit de 50 espinas de union ang./pan.	NR	1			
	kit de 50 espinas de union pan./pan.	NR	1			
	kit de 12 soportes techo blancos	NR	1			
	kit de 50 tapones blancos	NR	1			
	kit de 100 tapones blancos	NR	1			
	kit de 50 tapones gris (fenolico/acero inox)	NR	1			
	LLAVE	NR	1			
	VALVULA DE COMPENSACIÓN PARA CÁMARAS NEGATIVAS	NR	1			
POR.90190	PUERTA PIVOTANTE ES.10 *Larghezza pannello: *1200 *Altezza pannello: *2200 Plancha Ext.: Prelacada Plancha Int.: Prelacada Largo de la Luz: 90 cm Altura de la Luz: 190 cm	NR	1	970	1935	100

box n.4 - CAMARA 1430x2430x2430H - (C2010_XBF-COMBI)

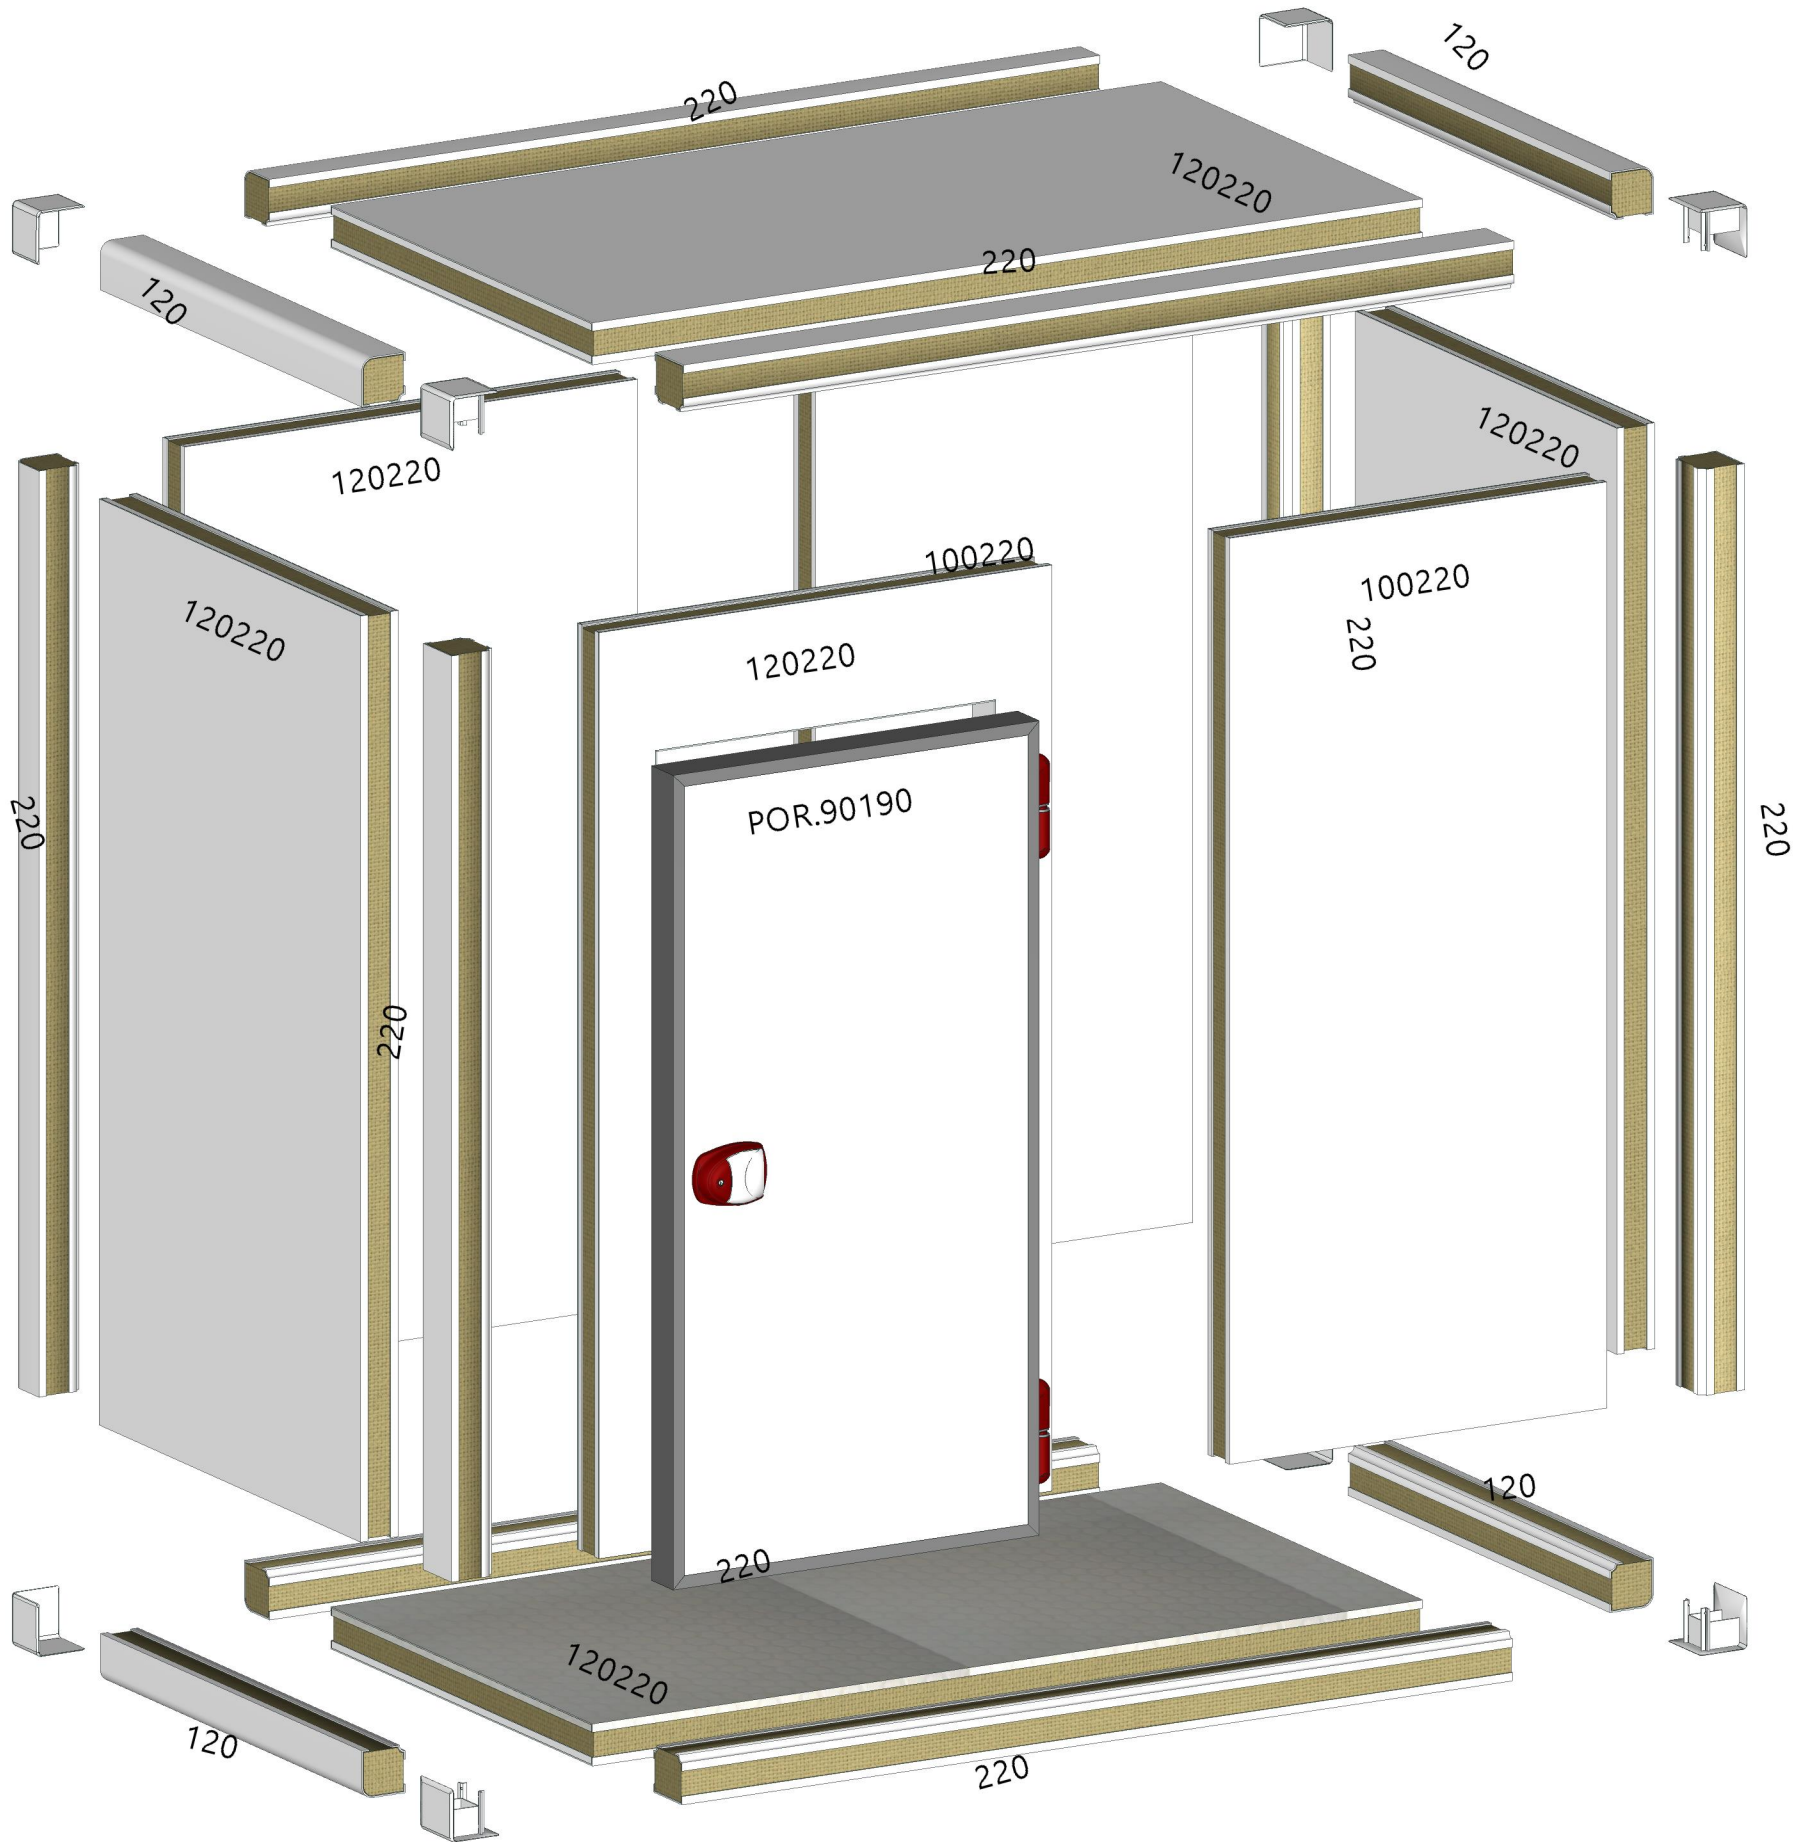

Lista de Materiales

ID	Descripción	UM	Cantidad	Largo	Alt.	Prof.
120	ANGULAR 2 VIAS ES.10 Plancha Ext.: Prelacada Plancha Int.: Prelacada	NR	4	1200	115	115
	CAPUCHON 2 VIAS ES.10 Plancha Ext.: Prelacada Plancha Int.: Prelacada	NR	4			
	CAPUCHON 3 VIAS ES.10 Plancha Ext.: Prelacada Plancha Int.: Prelacada	NR	4			
120220	PANEL DE SUELO ES.10 Plancha Int.: Suelo fenólico Plancha Ext.: Prelacada	NR	1	1200	2200	100
100220	PANEL PARED/TECHO ES.10 Plancha Ext.: Prelacada Plancha Int.: Prelacada	NR	2	1000	2200	100
120220	PANEL PARED/TECHO ES.10 Plancha Ext.: Prelacada Plancha Int.: Prelacada	NR	4	1200	2200	100
220	ANGULAR 2 VIAS ES.10 Plancha Ext.: Prelacada Plancha Int.: Prelacada	NR	4	2200	115	115
220	ANGULAR 3 VIAS ES.10 Plancha Ext.: Prelacada Plancha Int.: Prelacada	NR	4	2200	115	115
	kit de 30 espinas de union ang./pan.	NR	1			
	kit de 50 espinas de union ang./pan.	NR	1			
	kit de 30 espinas de union pan./pan.	NR	1			
	kit de 4 soportes techo blancos	NR	1			
	kit de 100 tapones blancos	NR	1			
	kit de 30 tapones gris (fenolico/acero inox)	NR	1			
	VALVULA DE COMPENSACIÓN PARA CÁMARAS NEGATIVAS	NR	1			
POR.90190	PUERTA PIVOTANTE ES.10 *Larghezza pannello: *1200 *Altezza pannello: *2200 Plancha Ext.: Prelacada Plancha Int.: Prelacada Largo de la Luz: 90 cm Altura de la Luz: 190 cm	NR	1	970	1935	100