




MOD : WR-C2020-6M-R2

Production code : CFDD0002B+IPAM401B R290

04/2025

box n.2 - CELLA FRIGORIFERA 1750x1950x2150H - WR-C2020-6M-R2

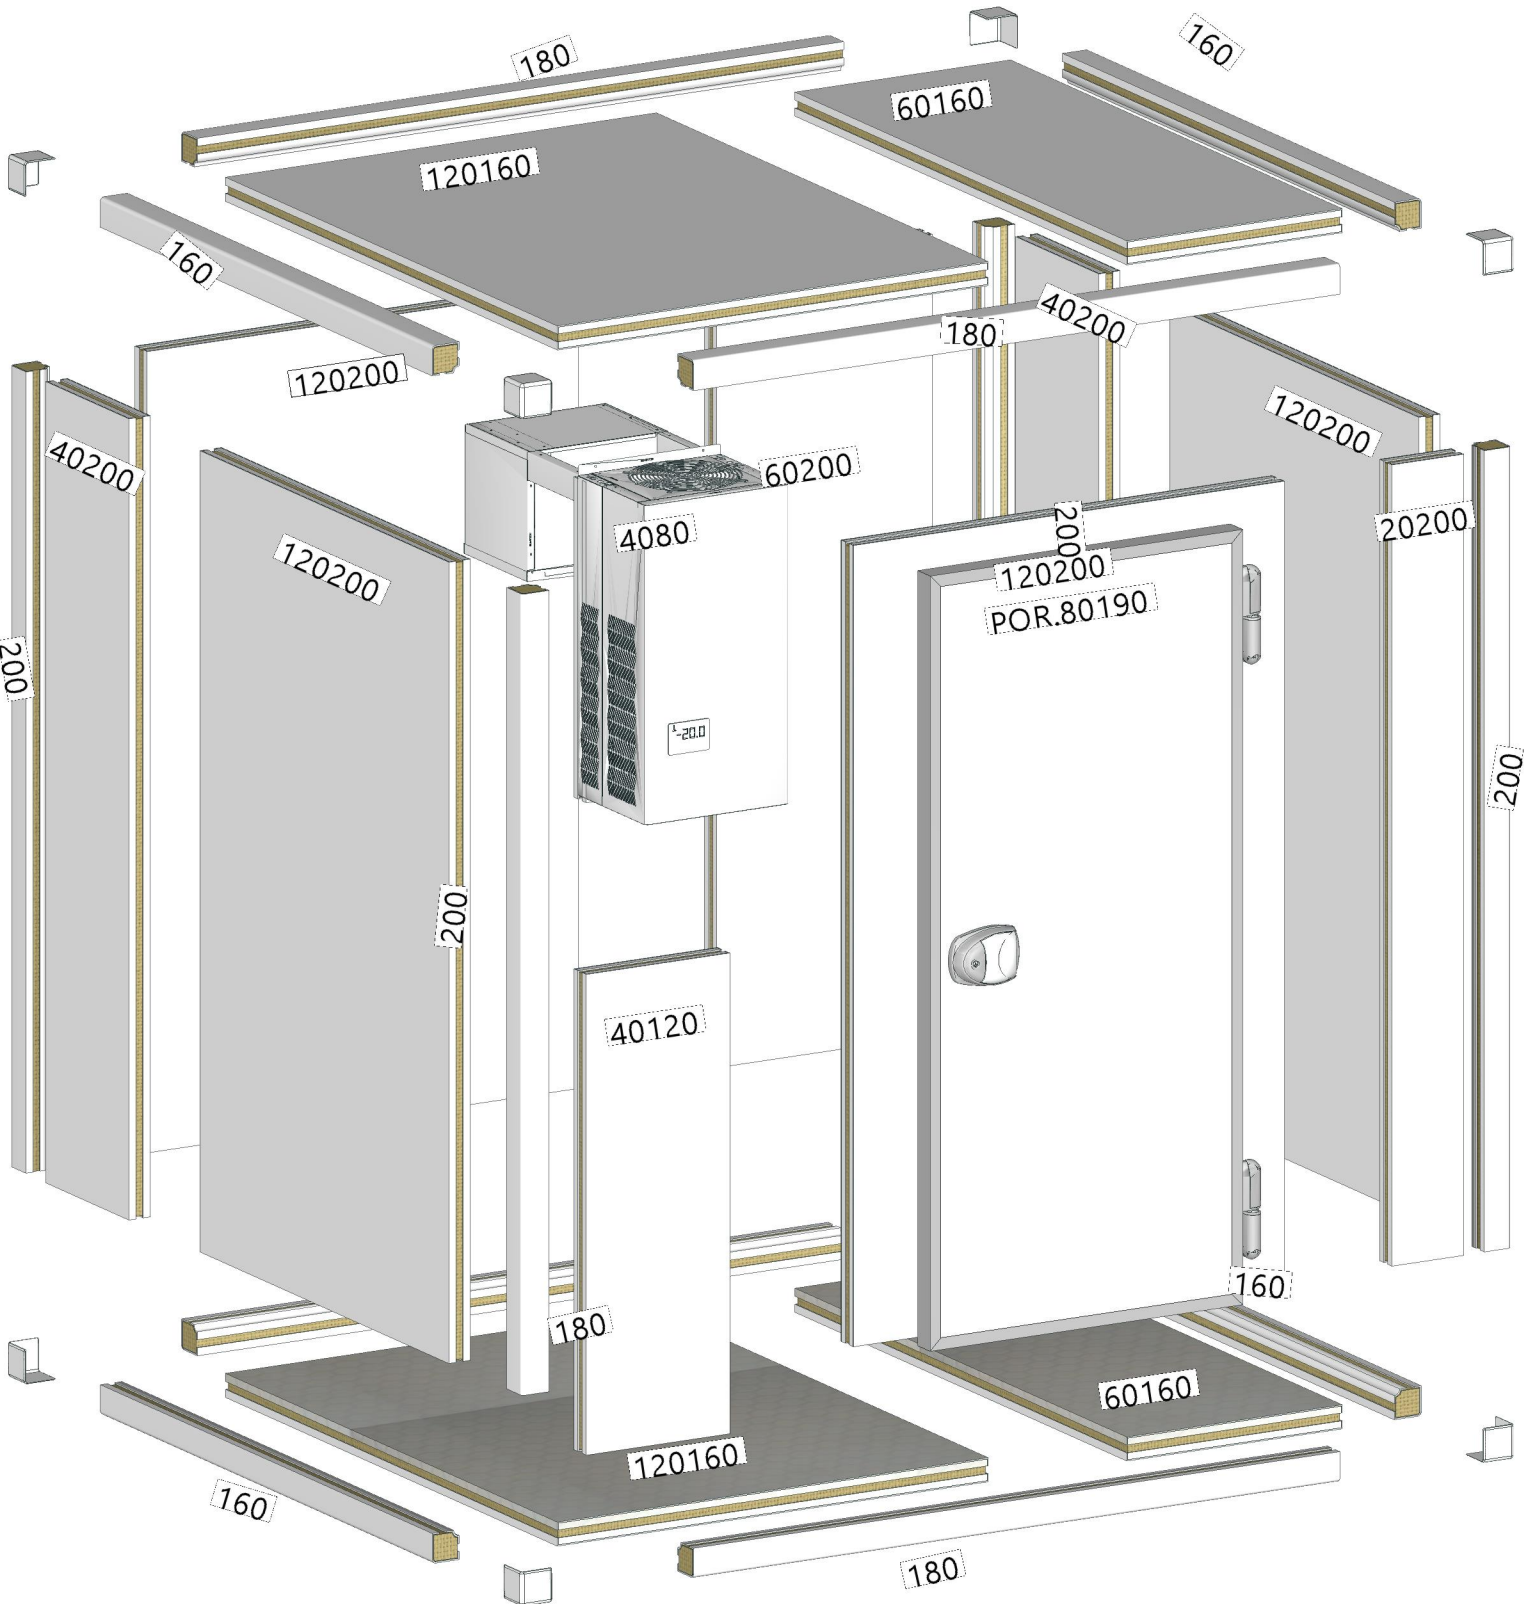


Lista Materiali

ID	Descrizione	UM	Qtà	Larg.	Alt.	Prof.
	ASSIEME ANGOLO 2 VIE SP.06 Finitura esterna: Lamiera bianca zincopreverniciata Finitura interna: Lamiera bianca zincopreverniciata	NR	8			
120160	PANNELLO PAVIMENTO SP.06 Finitura interna: Compensato fenolico Finitura esterna: Lamiera bianca zincopreverniciata	NR	1	1200	1600	60
60160	PANNELLO PAVIMENTO SP.06 Finitura interna: Compensato fenolico Finitura esterna: Lamiera bianca zincopreverniciata	NR	1	600	1600	60
120160	PANNELLO PARETE SOFFITTO SP.06 Finitura esterna: Lamiera bianca zincopreverniciata Finitura interna: Lamiera bianca zincopreverniciata	NR	1	1200	1600	60
120200	PANNELLO PARETE SOFFITTO SP.06 Finitura esterna: Lamiera bianca zincopreverniciata Finitura interna: Lamiera bianca zincopreverniciata	NR	3	1200	2000	60
20200	PANNELLO PARETE SOFFITTO SP.06 Finitura esterna: Lamiera bianca zincopreverniciata Finitura interna: Lamiera bianca zincopreverniciata	NR	1	200	2000	60
40120	PANNELLO PARETE SOFFITTO SP.06 Finitura esterna: Lamiera bianca zincopreverniciata Finitura interna: Lamiera bianca zincopreverniciata	NR	1	400	1200	60
40200	PANNELLO PARETE SOFFITTO SP.06 Finitura esterna: Lamiera bianca zincopreverniciata Finitura interna: Lamiera bianca zincopreverniciata	NR	2	400	2000	60
60160	PANNELLO PARETE SOFFITTO SP.06 Finitura esterna: Lamiera bianca zincopreverniciata Finitura interna: Lamiera bianca zincopreverniciata	NR	1	600	1600	60
60200	PANNELLO PARETE SOFFITTO SP.06 Finitura esterna: Lamiera bianca zincopreverniciata Finitura interna: Lamiera bianca zincopreverniciata	NR	1	600	2000	60
4080	PANNELLO PARETE SOFFITTO CON TAGLIO SP.06 Finitura esterna: Lamiera bianca zincopreverniciata Finitura interna: Lamiera bianca zincopreverniciata	NR	1	400	800	60
160	ANGOLARE 2 VIE PER PRODUZIONE SP.06 Finitura esterna: Lamiera bianca zincopreverniciata Finitura interna: Lamiera bianca zincopreverniciata	NR	4	1600	75	75
180	ANGOLARE 2 VIE PER PRODUZIONE SP.06 Finitura esterna: Lamiera bianca zincopreverniciata Finitura interna: Lamiera bianca zincopreverniciata	NR	4	1800	75	75
200	ANGOLARE 2 VIE PER PRODUZIONE SP.06 Finitura esterna: Lamiera bianca zincopreverniciata Finitura interna: Lamiera bianca zincopreverniciata	NR	4	2000	75	75
	KIT DA 30 SPINE DI ALLINEAMENTO ANGOLARE/PANNELLO	NR	1			
	KIT DA 50 SPINE DI ALLINEAMENTO ANGOLARE/PANNELLO	NR	1			
	KIT DA 50 SPINE DI ALLINEAMENTO PANNELLO/PANNELLO	NR	1			
	KIT DA 8 SUPPORTO SOFFITTO BIANCO	NR	1			
	KIT DA 50 TAPPO BIANCO	NR	1			
	KIT DA 100 TAPPO BIANCO	NR	1			
	KIT DA 30 TAPPO GRIGIO FENOLICO/INOX	NR	1			
	CHIAVE	NR	1			
POR.80190	PORTA CON CERNIERE SU PANNELLO SP.06 Larghezza pannello: 1200 Altezza pannello: 2000 Finitura esterna: Lamiera bianca zincopreverniciata Finitura interna: Lamiera bianca zincopreverniciata Larghezza vano passaggio: 80 cm Altezza vano passaggio: 190 cm	NR	1	870	1935	60

RIFERIMENTO
WR-C2020-6M-R2_DIVERSO| R290



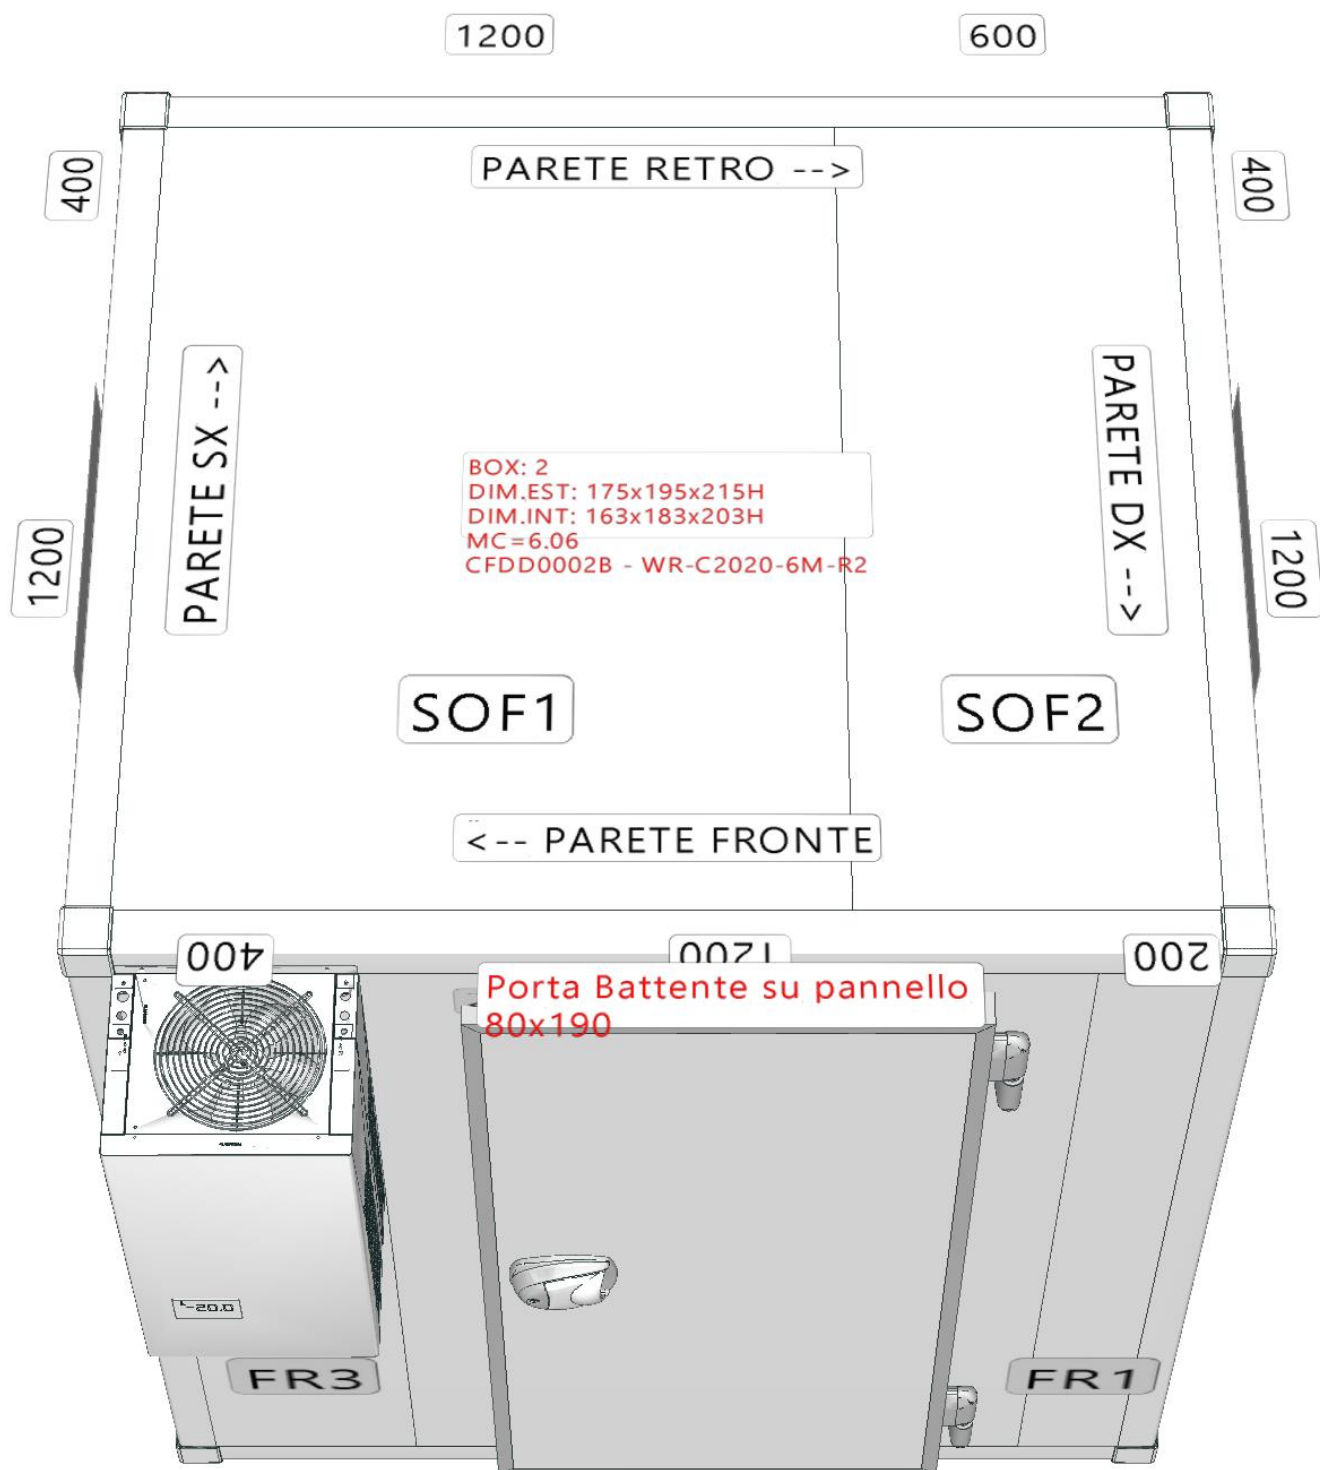

Dettaglio Allestimento							
Id	Figura	Descrizione	Larg.	Prof.	Alt.	UM	Qtà
2		CELLA FRIGORIFERA Cod: 1001CF00 Spessore: 60 mm Finitura interna: Lamiera bianca zincopreverniciata Finitura esterna: Lamiera bianca zincopreverniciata Pavimento: Con pavimento Tipo pavimento: Carrabile Finitura interna pavimento: Compensato fenolico Metri cubi: 6.06 ASSIEME ANGOLO 2 VIE SP.06 PANNELLO PAVIMENTO SP.06 PANNELLO PAVIMENTO SP.06 PANNELLO PARETE SOFFITTO SP.06 PANNELLO PARETE SOFFITTO SP.06 PANNELLO PARETE SOFFITTO SP.06 PANNELLO PARETE SOFFITTO SP.06 PANNELLO PARETE SOFFITTO SP.06 PANNELLO PARETE SOFFITTO SP.06 PANNELLO PARETE SOFFITTO SP.06 PANNELLO PARETE SOFFITTO SP.06 PANNELLO PARETE SOFFITTO CON TAGLIO SP.06 ANGOLARE 2 VIE PER PRODUZIONE SP.06 ANGOLARE 2 VIE PER PRODUZIONE SP.06 ANGOLARE 2 VIE PER PRODUZIONE SP.06 KIT DA 30 SPINE DI ALLINEAMENTO ANGOLARE/PANNELLO KIT DA 50 SPINE DI ALLINEAMENTO ANGOLARE/PANNELLO KIT DA 50 SPINE DI ALLINEAMENTO PANNELLO/PANNELLO KIT DA 8 SUPPORTO SOFFITTO BIANCO KIT DA 50 TAPPO BIANCO KIT DA 100 TAPPO BIANCO KIT DA 30 TAPPO GRIGIO FENOLICO/INOX CHIAVE CFDD0002B - WR-C2020-6M-R2	Dim.Est: 1950 Dim.Int: 1830	1750 1630	2150 2030	NR	1
			1200	60	1600	NR	8
			600	60	1600	NR	1
			1200	60	1600	NR	1
			1200	60	2000	NR	3
			200	60	2000	NR	1
			400	60	1200	NR	1
			400	60	2000	NR	2
			600	60	1600	NR	1
			600	60	2000	NR	1
			400	60	800	NR	1
			1600	75	75	NR	4
			1800	75	75	NR	4
			2000	75	75	NR	4
						NR	1
						NR	1
						NR	1
						NR	1
						NR	1
						NR	1
						NR	1
						NR	1
2		MONOB. PARETE ACCAV. MEDIA TEMP_MC.8.0 TC_0°C T A_32°C R290 Cod: IPAM401B	400	922	825		1
2		SUPPLEMENTO LAVORAZIONE TAMPONE C/GANCI Cod: IOMAGG0012				NR	1
9		PORTA BATTENTE Cod: 1001PB00 Spessore: 60 mm Lato cerniere: Dx Larghezza vano passaggio: 800 Altezza vano passaggio: 1900 Spessore battente: 65 mm Finitura interna: Lamiera bianca zincopreverniciata Finitura esterna: Lamiera bianca zincopreverniciata Maniglia: Standard con chiave colore grigio PORTA CON CERNIERE SU PANNELLO SP.06	1200	60	2000	NR	1
			870	60	1935	NR	1