




MOD : WR-C2226-6R-R2

Production code : CFDD0004B+IPAM402B R290

04/2025

CELLA FRIGORIFERA 2150x2150x2150H - WR-C2226-6R-R2

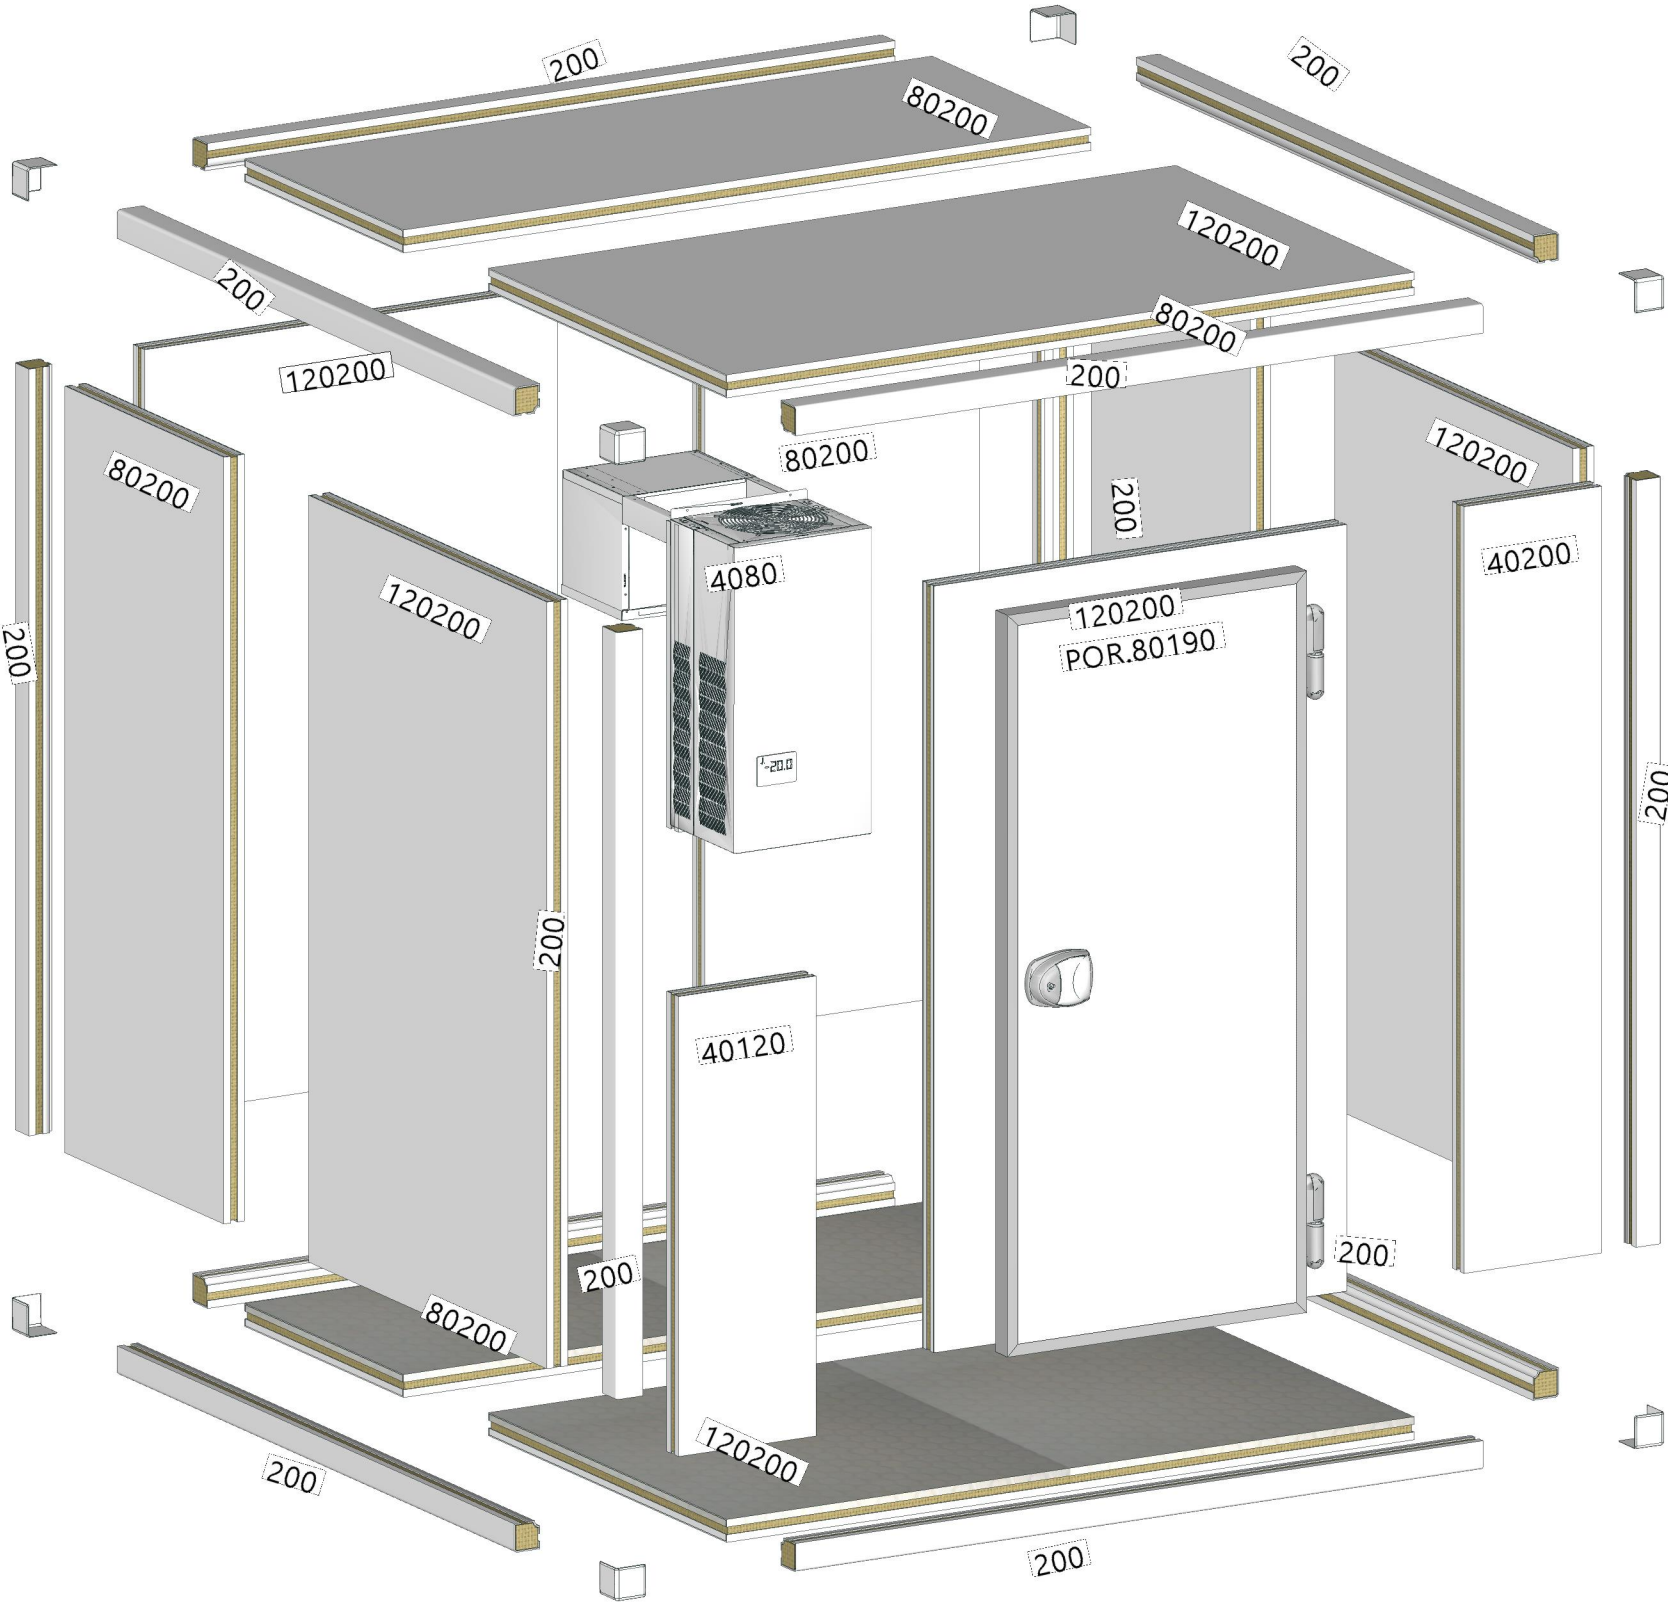


Lista Materiali

ID	Descrizione	UM	Qtà	Larg.	Alt.	Prof.
	ASSIEME ANGOLO 2 VIE SP.06 Finitura esterna: Lamiera bianca zincopreverniciata Finitura interna: Lamiera bianca zincopreverniciata	NR	8			
120200	PANNELLO PAVIMENTO SP.06 Finitura interna: Compensato fenolico Finitura esterna: Lamiera bianca zincopreverniciata	NR	1	1200	2000	60
80200	PANNELLO PAVIMENTO SP.06 Finitura interna: Compensato fenolico Finitura esterna: Lamiera bianca zincopreverniciata	NR	1	800	2000	60
120200	PANNELLO PARETE SOFFITTO SP.06 Finitura esterna: Lamiera bianca zincopreverniciata Finitura interna: Lamiera bianca zincopreverniciata	NR	4	1200	2000	60
40120	PANNELLO PARETE SOFFITTO SP.06 Finitura esterna: Lamiera bianca zincopreverniciata Finitura interna: Lamiera bianca zincopreverniciata	NR	1	400	1200	60
40200	PANNELLO PARETE SOFFITTO SP.06 Finitura esterna: Lamiera bianca zincopreverniciata Finitura interna: Lamiera bianca zincopreverniciata	NR	1	400	2000	60
80200	PANNELLO PARETE SOFFITTO SP.06 Finitura esterna: Lamiera bianca zincopreverniciata Finitura interna: Lamiera bianca zincopreverniciata	NR	4	800	2000	60
4080	PANNELLO PARETE SOFFITTO CON TAGLIO SP.06 Finitura esterna: Lamiera bianca zincopreverniciata Finitura interna: Lamiera bianca zincopreverniciata	NR	1	400	800	60
200	ANGOLARE 2 VIE PER PRODUZIONE SP.06 Finitura esterna: Lamiera bianca zincopreverniciata Finitura interna: Lamiera bianca zincopreverniciata	NR	12	2000	75	75
	KIT DA 30 SPINE DI ALLINEAMENTO ANGOLARE/PANNELLO	NR	1			
	KIT DA 50 SPINE DI ALLINEAMENTO ANGOLARE/PANNELLO	NR	1			
	KIT DA 50 SPINE DI ALLINEAMENTO PANNELLO/PANNELLO	NR	1			
	KIT DA 8 SUPPORTO SOFFITTO BIANCO	NR	1			
	KIT DA 50 TAPPO BIANCO	NR	1			
	KIT DA 100 TAPPO BIANCO	NR	1			
	KIT DA 30 TAPPO GRIGIO FENOLICO/INOX	NR	1			
	CHIAVE	NR	1			
POR.80190	PORTA CON CERNIERE SU PANNELLO SP.06 Larghezza pannello: 1200 Altezza pannello: 2000 Finitura esterna: Lamiera bianca zincopreverniciata Finitura interna: Lamiera bianca zincopreverniciata Larghezza vano passaggio: 80 cm Altezza vano passaggio: 190 cm	NR	1	870	1935	60

RIFERIMENTO
WR-C2226-6R-R2_DIVERSO| R290



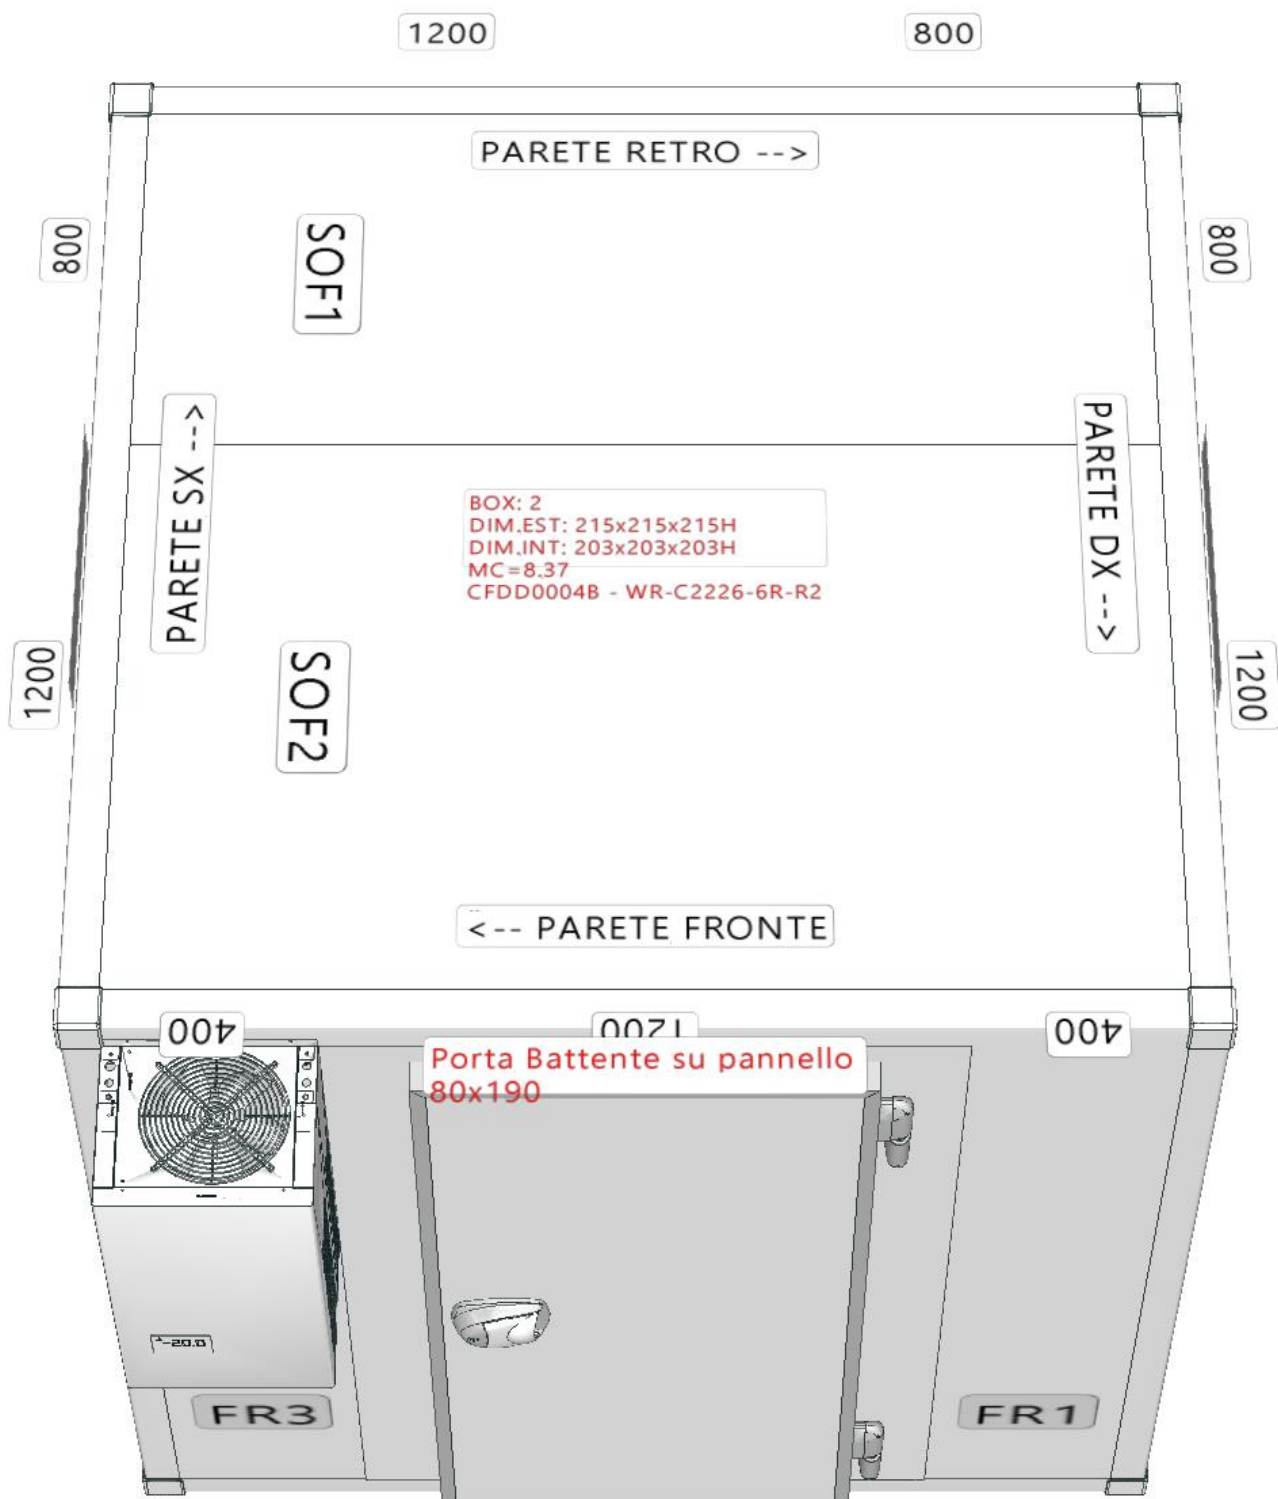

Dettaglio Allestimento						
Id	Figura	Descrizione	Larg.	Prof.	Alt.	UM Qtà
2		CELLA FRIGORIFERA Cod: 1001CF00 Spessore: 60 mm Finitura interna: Lamiera bianca zincopreverniciata Finitura esterna: Lamiera bianca zincopreverniciata Pavimento: Con pavimento Tipo pavimento: Carrabile Finitura interna pavimento: Compensato fenolico Metri cubi: 8.37	Dim.Est: 2150 Dim.Int: 2030	2150 2030	2150 2030	NR 1
		ASSIEME ANGOLO 2 VIE SP.06				NR 8
		PANNELLO PAVIMENTO SP.06	1200	60	2000	NR 1
		PANNELLO PAVIMENTO SP.06	800	60	2000	NR 1
		PANNELLO PARETE SOFFITTO SP.06	1200	60	2000	NR 4
		PANNELLO PARETE SOFFITTO SP.06	400	60	1200	NR 1
		PANNELLO PARETE SOFFITTO SP.06	400	60	2000	NR 1
		PANNELLO PARETE SOFFITTO SP.06	800	60	2000	NR 4
		PANNELLO PARETE SOFFITTO CON TAGLIO SP.06	400	60	800	NR 1
		ANGOLARE 2 VIE PER PRODUZIONE SP.06	2000	75	75	NR 12
		KIT DA 30 SPINE DI ALLINEAMENTO ANGOLARE/PANNELLO				NR 1
		KIT DA 50 SPINE DI ALLINEAMENTO ANGOLARE/PANNELLO				NR 1
		KIT DA 50 SPINE DI ALLINEAMENTO PANNELLO/PANNELLO				NR 1
		KIT DA 8 SUPPORTO SOFFITTO BIANCO				NR 1
		KIT DA 50 TAPPO BIANCO				NR 1
		KIT DA 100 TAPPO BIANCO				NR 1
		KIT DA 30 TAPPO GRIGIO FENOLICO/INOX				NR 1
		CHIAVE				NR 1
		CFDD0004B - WR-C2226-6R-R2				
2		MONOB. PARETE ACCAV. MEDIA TEMP_MC.12.0 TC_0°C TA_32°C R290 Cod: IPAM402B	400	922	825	NR 1
2		SUPPLEMENTO LAVORAZIONE TAMPONE C/GANCI Cod: I0MAGG0012				NR 1
3		PORTA BATTENTE Cod: 1001PB00 Spessore: 60 mm Lato cerniere: Dx Larghezza vano passaggio: 800 Altezza vano passaggio: 1900 Spessore battente: 65 mm Finitura interna: Lamiera bianca zincopreverniciata Finitura esterna: Lamiera bianca zincopreverniciata Maniglia: Standard con chiave colore grigio	1200	60	2000	NR 1
		PORTA CON CERNIERE SU PANNELLO SP.06	870	60	1935	NR 1